



内観図

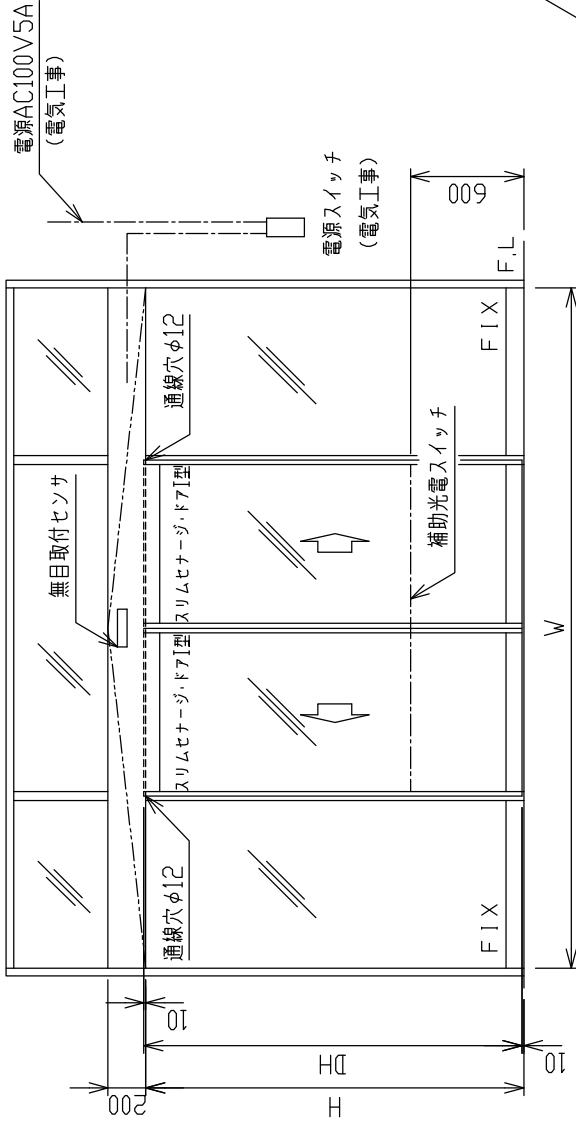

外部

内部

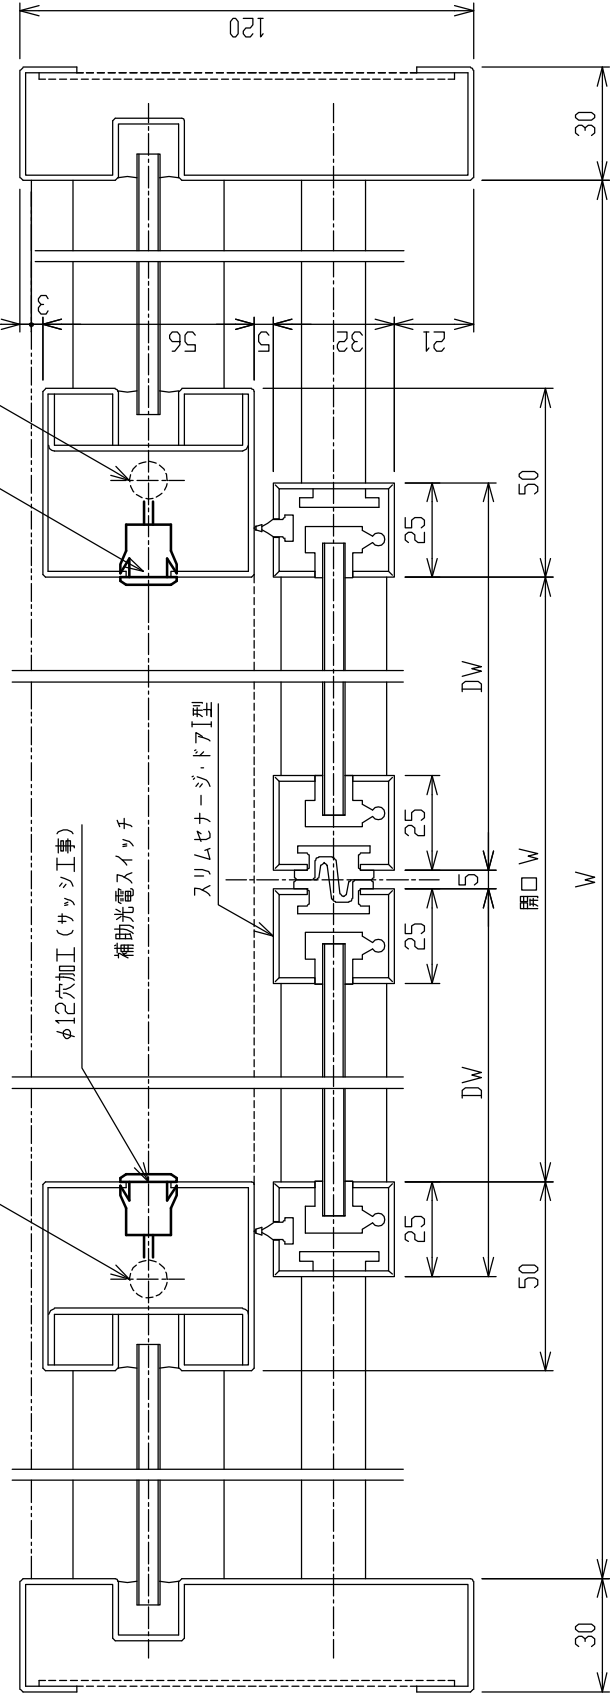

ステンレスサッシ 枠見込120mm ユニット台板納り	M3台板	面引き	図番3-1 姿図 よこ断面図
-------------------------------	------	-----	-------------------