
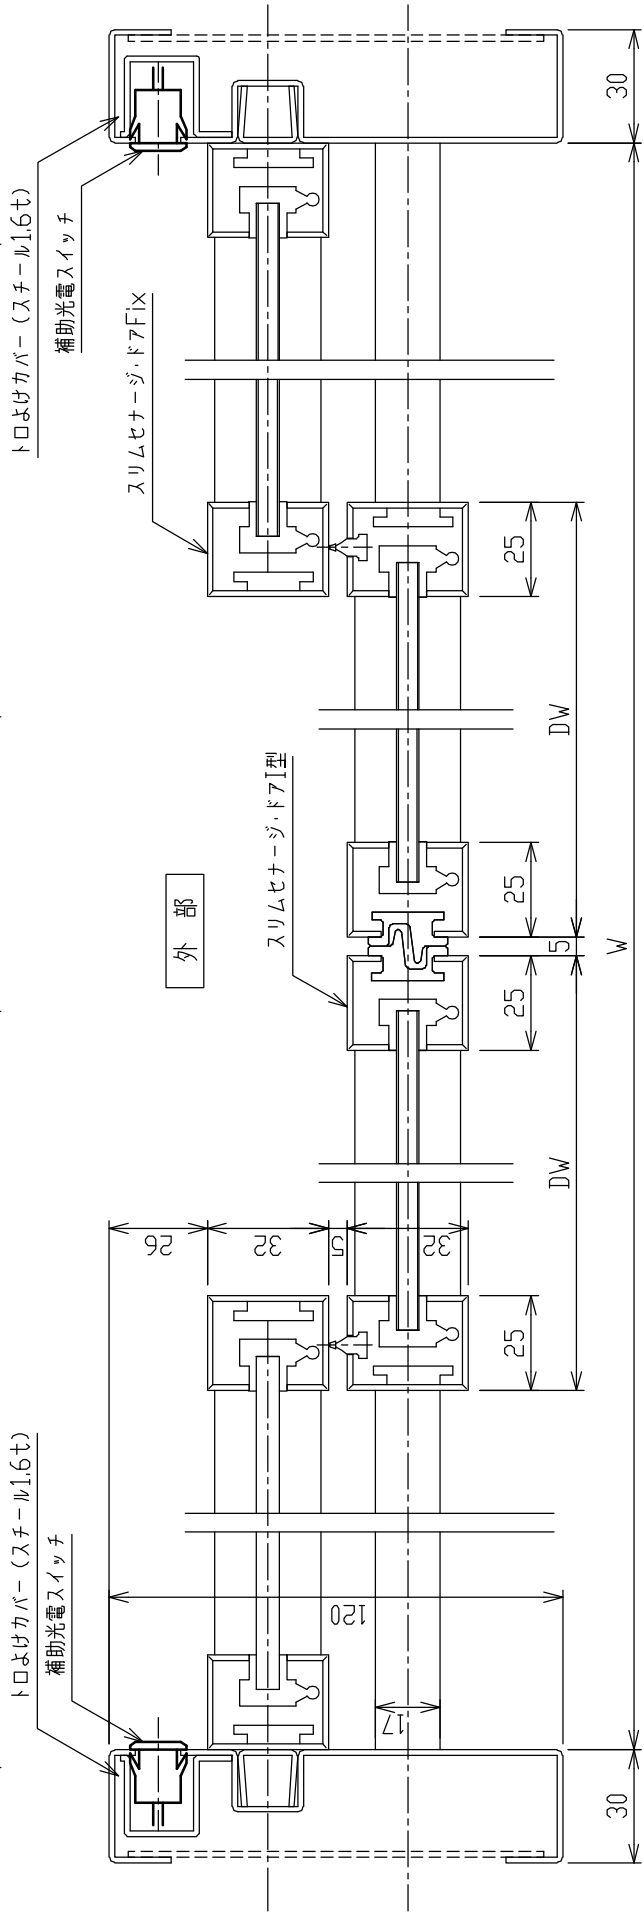


ステンレスサッシ 枠見込120mm ドア・Fix共スリムセナージ・ドアI納り	H1・M3台板	片引き又は両引き	図番3-6	姿図 よこ断面図
---	---------	----------	-------	-------------

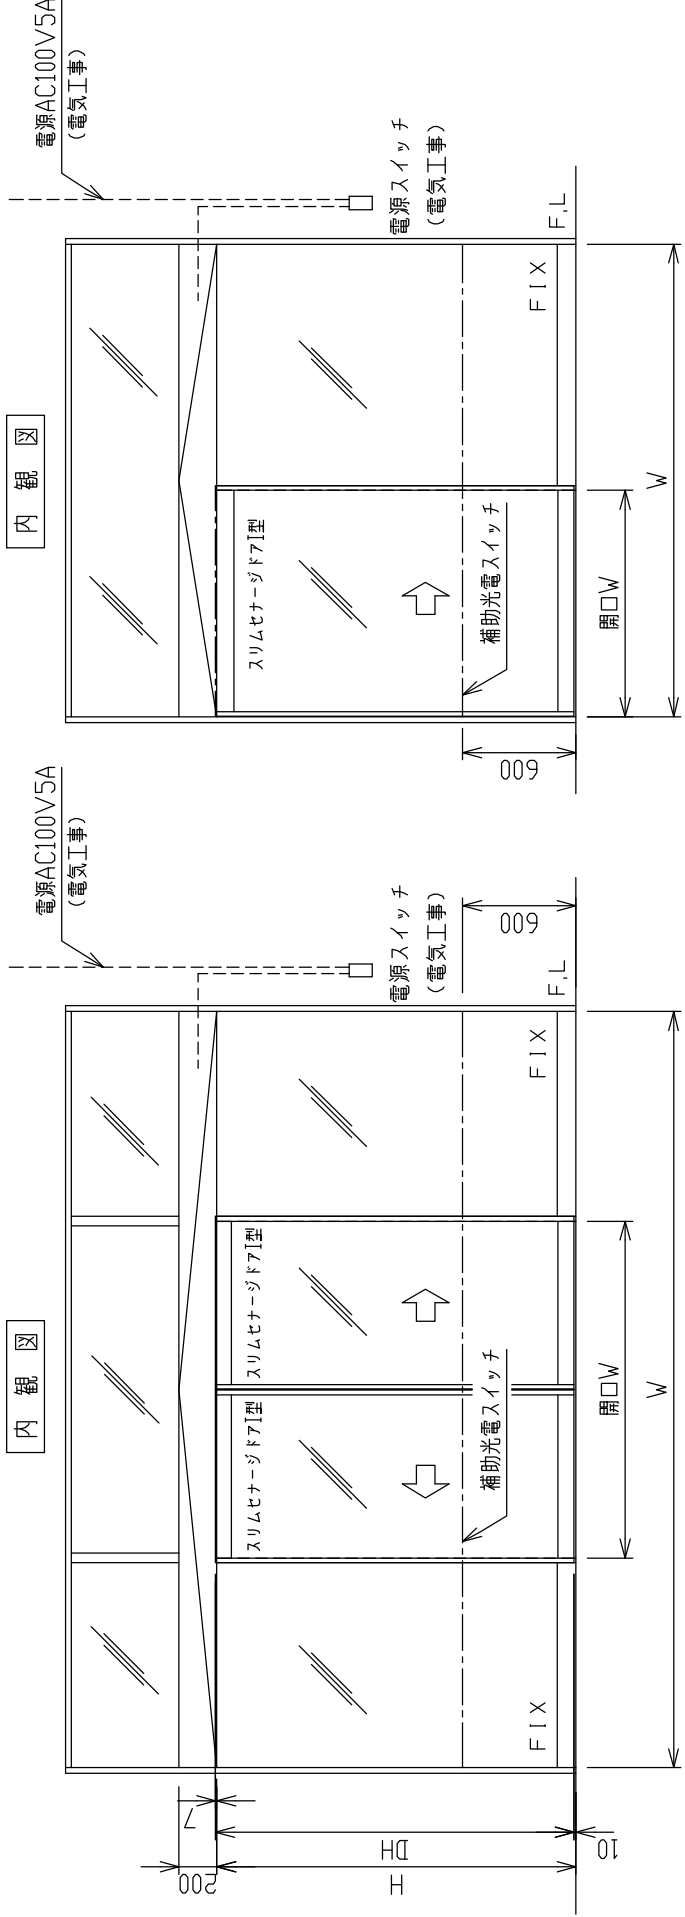

注、DWと引込み寸法 (FIXW) が同一の場合
引き残しが出る場合がありますのでご注意ください。