


よこ断面詳細図

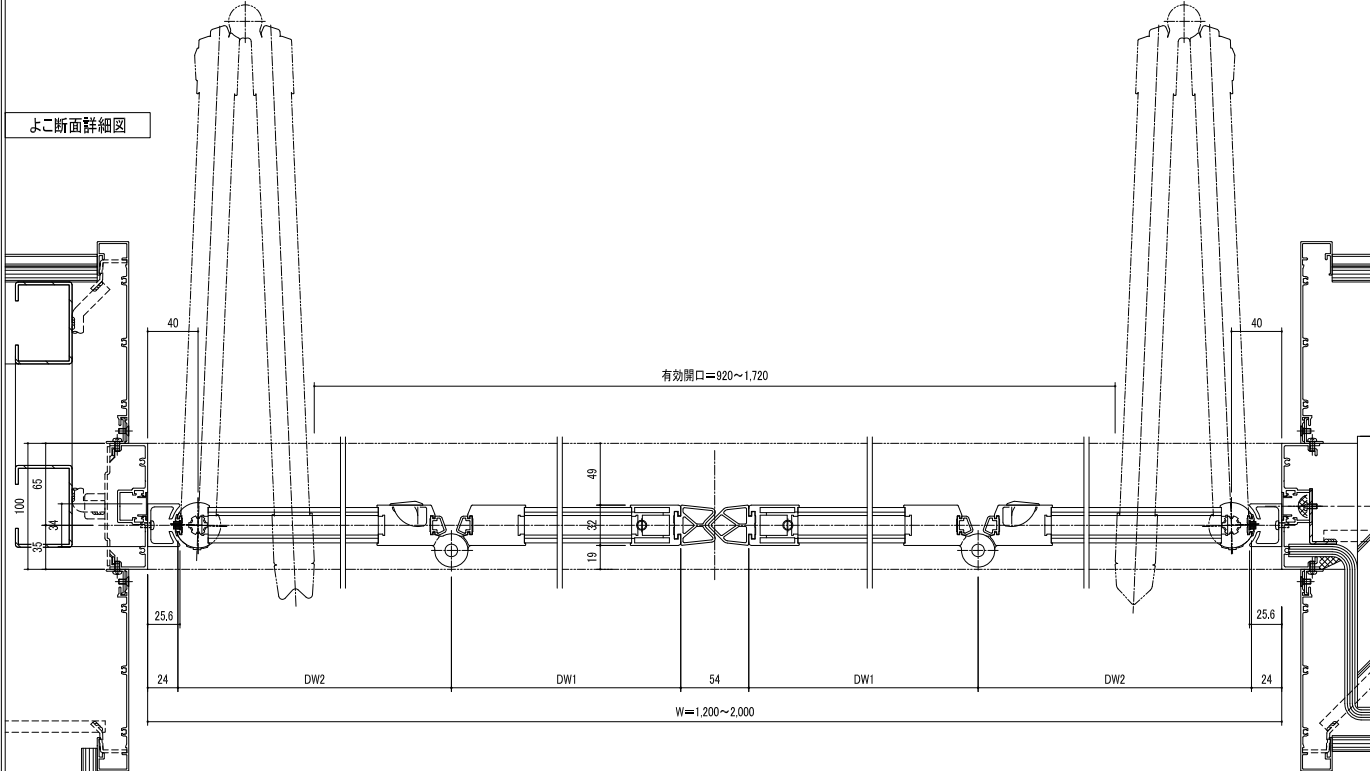

仕様	
開閉方式	4枚折り戸
サッシ枠 材質・仕上げ	アルミニウム合金
扉 材質・仕上げ	アルクラスセ・ドア アルミニウム合金 アルマイト仕上げ カラー:5色
ガラス	強化ガラス 8t 透明
自動ドア装置	HOH-CAL-D
検出装置	内部 近赤外線反射型センサー(無目付け)
	外部 近赤外線反射型センサー(天井付け)
補助センサー	モーションセンサー
設置場所	廊下間仕切り
建物用途	医療福祉施設
縮尺	A2
図番	01-07-01
更新日 / 作図日	*****/'11.04.01