




姿図は内部側を示す

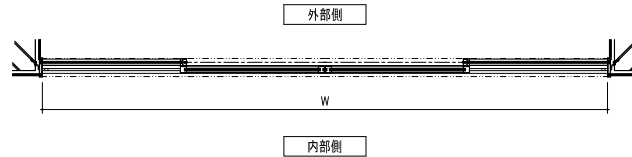

よこ断面詳細図

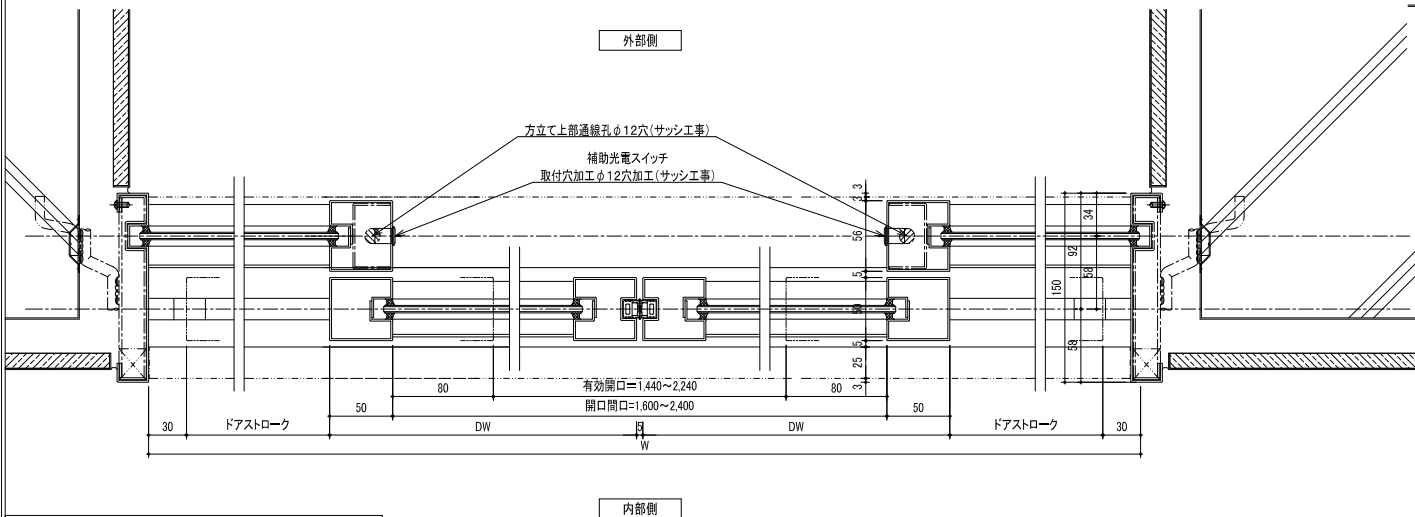

たて断面詳細図

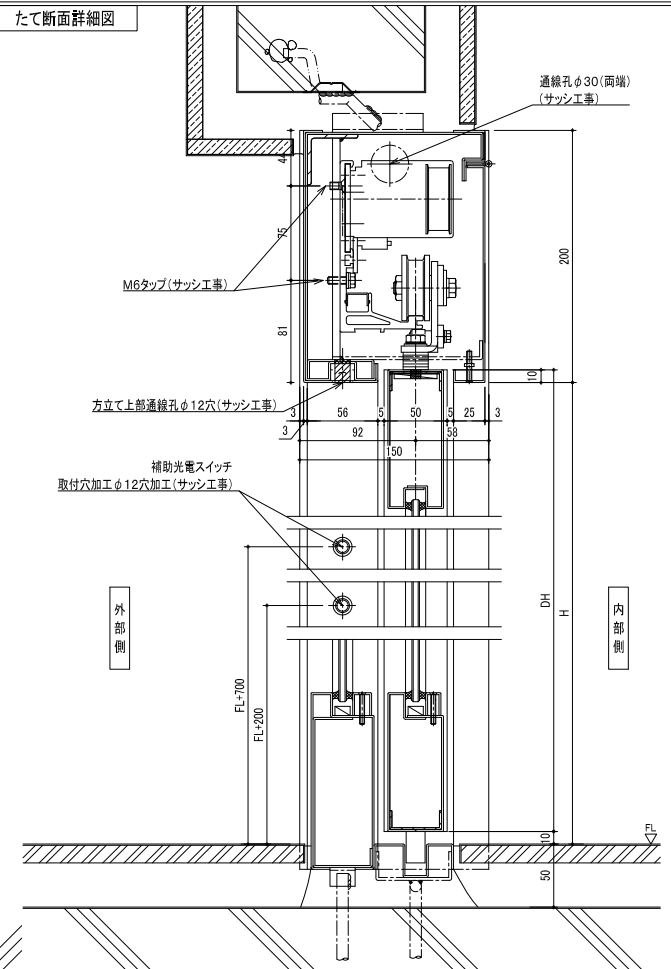

仕様

開閉方式	両引き	
サッシ枠 材質・仕上げ	SUS304-1.5t HL仕上げ	
扉 材質・仕上げ	フラッシュ扉 扉質量:100kg以下 SUS304-1.5t HL仕上げ	
ガラス	強化ガラス 8t 透明	
自動ドア装置	SOV-200KLCM H1台板	
検出装置	内部	近赤外線反射型センサー(無目付け)
	外部	近赤外線反射型センサー(無目付け)
補助光電スイッチ	近赤外線透過型センサー 2ビーム	
設置場所	救急入口(夜間)	縮尺 図番 更新日/作図日
建物用途	医療福祉施設	A2 01-08-01 ***/** '11.04.01