



姿図・たてよこ断面図

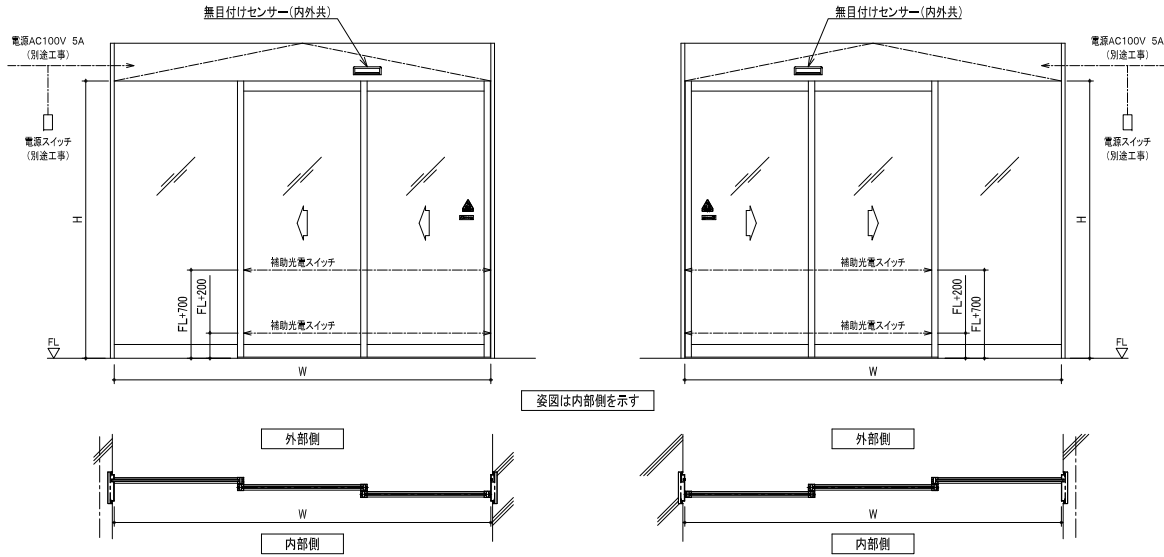


姿図は内部側を示す

たて断面詳細図

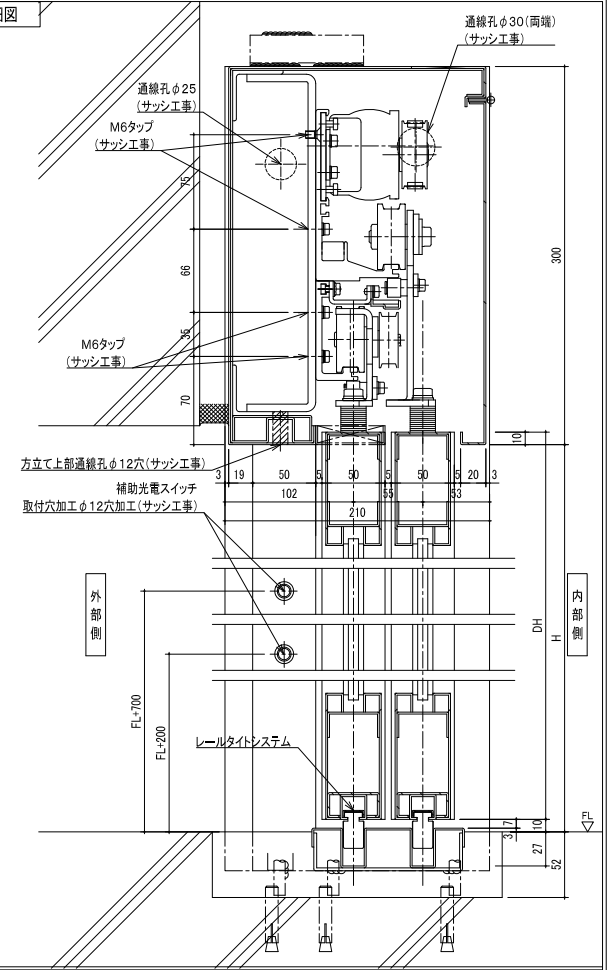

よこ断面詳細図

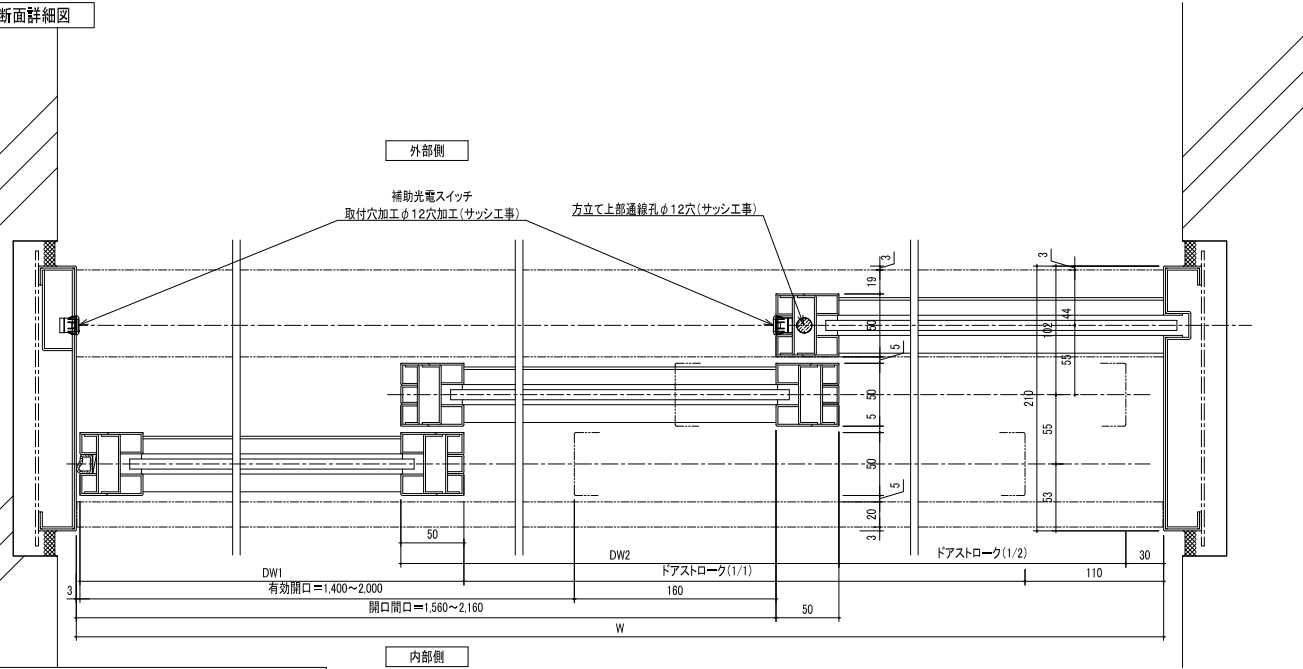

仕様

開閉方式	ダブルスライド 片引き		
サッシ枠 材質・仕上げ	SUS304-1.5t HL仕上げ		
扉 材質・仕上げ	框扉 扉質量:100kg×2枚以下 SUS304-1.5t HL仕上げ		
ガラス	強化ガラス 8t 透明		
自動ドア装置	SOV-200KLCM H1台板		
検出装置	内部	近赤外線反射型センサー(無目付け)	
	外部	近赤外線反射型センサー(無目付け)	
補助光電スイッチ	近赤外線透過型センサー 2ビーム		

設置場所	救急入口(夜間)	縮尺	図番	更新日
		A2	01-08-03	****
建物用途	医療福祉施設	1/30		'11.04.01