



姿図・たてよこ断面図

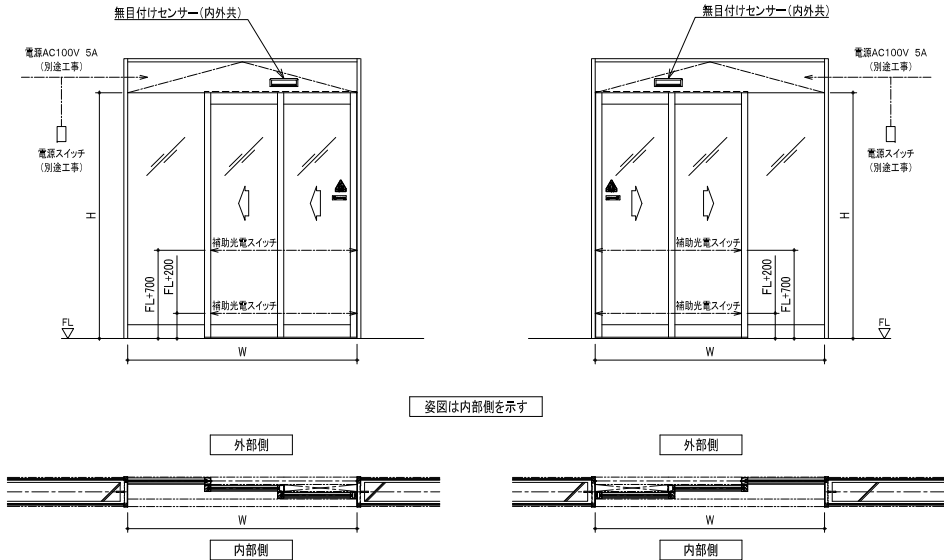


姿図は内部側を示す

たて断面詳細図

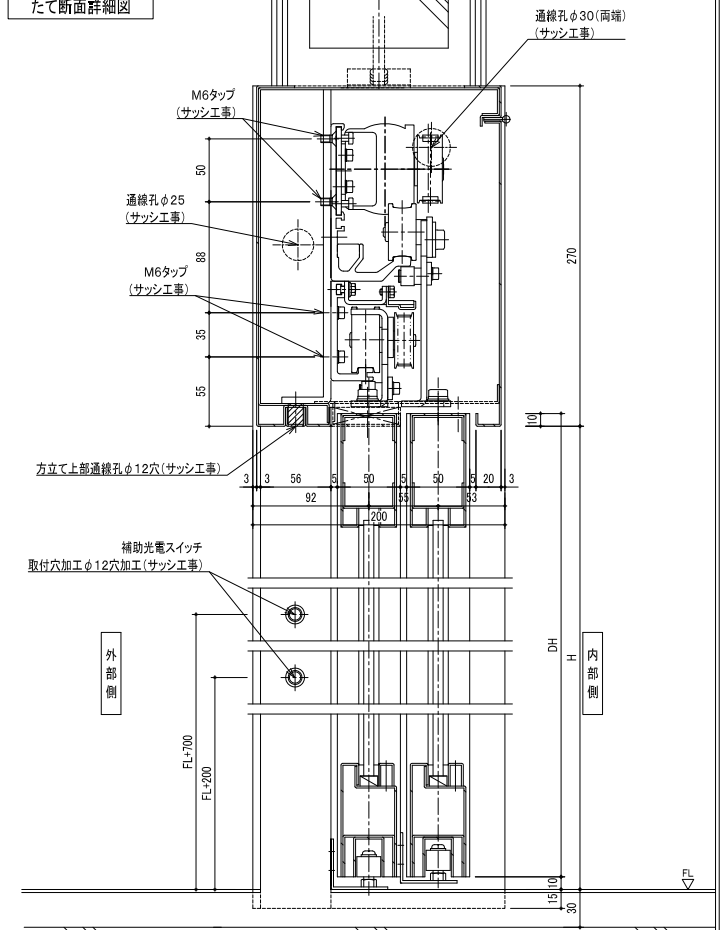

よこ断面詳細図

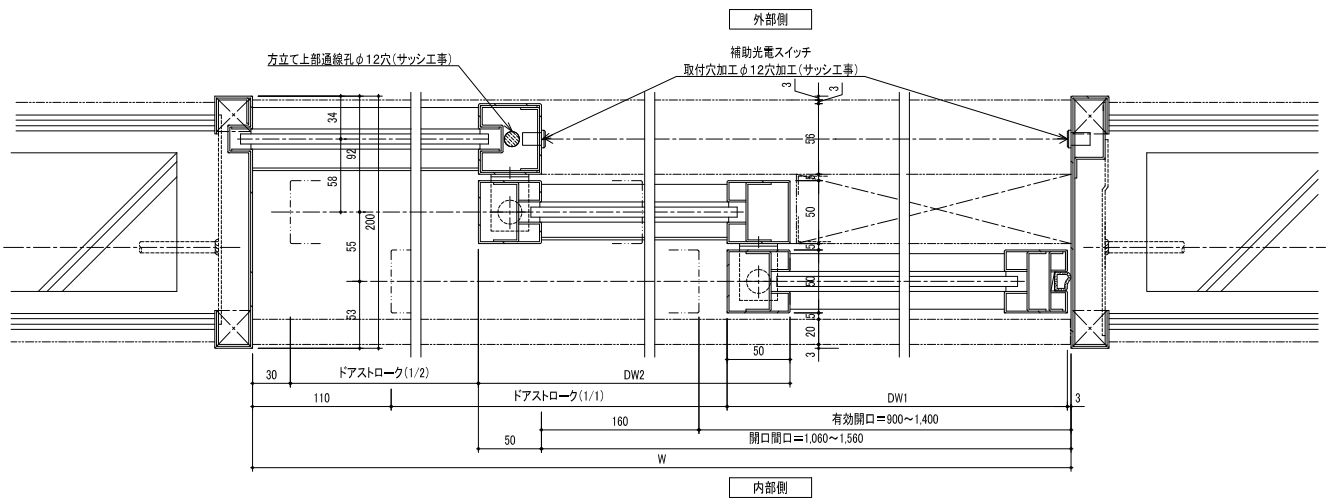

仕様				
開閉方式	ダブルスライド 片引き			
サッシ枠 材質・仕上げ	SUS304-1.5t HL仕上げ			
扉 材質・仕上げ	框扉 扉質量: 75kg×2枚以下 SUS304-1.5t HL仕上げ			
ガラス	強化ガラス 8t 透明			
自動ドア装置	SOV-160KLCM M3台板			
検出装置	内部 近赤外線反射型センサー(無目付け)			
	外部 近赤外線反射型センサー(無目付け)			
補助光電スイッチ	近赤外線透過型センサー 2ビーム			
設置場所	廊下間仕切り			
建物用途	医療福祉施設	縮尺	図番	更新日
		A2	01-07-02	*****/
		1/30		'11.04.01