
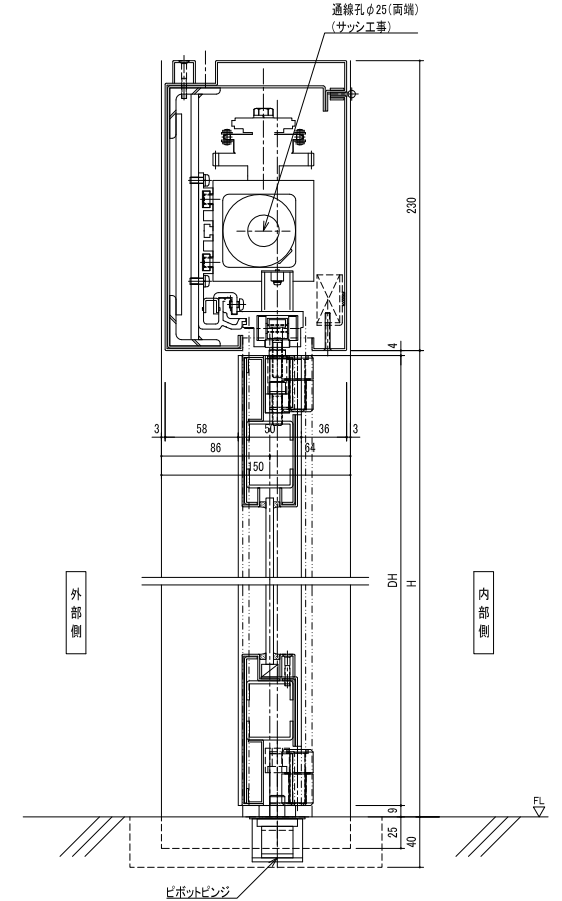
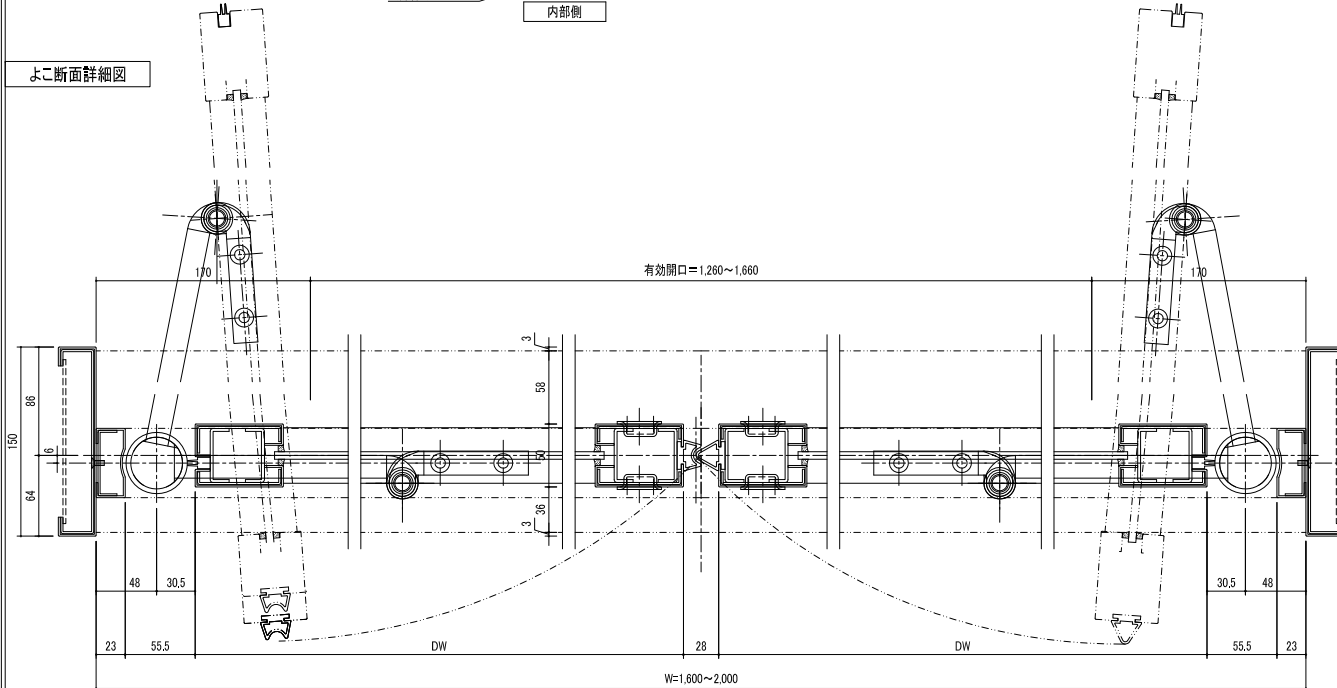


姿図は内部側側を示す

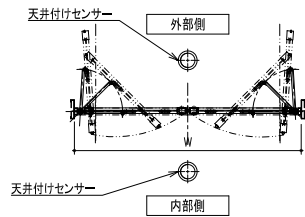

仕 様

開閉方式	回転スライド		
サッシ枠 材質・仕上げ	SUS304-1.5t HL仕上げ		
扉 材質・仕上げ	框扉 SUS304-1.5t HL仕上げ		
ガラス	強化ガラス 8t 透明		
自動ドア装置	HOH-RS-D		
検出装置	内部	近赤外線反射型センサー(天井付け)	
	外部	近赤外線反射型センサー(天井付け)	
補助センサー	モーションセンサー		
設置場所	廊下間仕切り	縮尺	更新日
建物用途	医療福祉施設	A2	01-07-03
		1/30	'11.04.01