

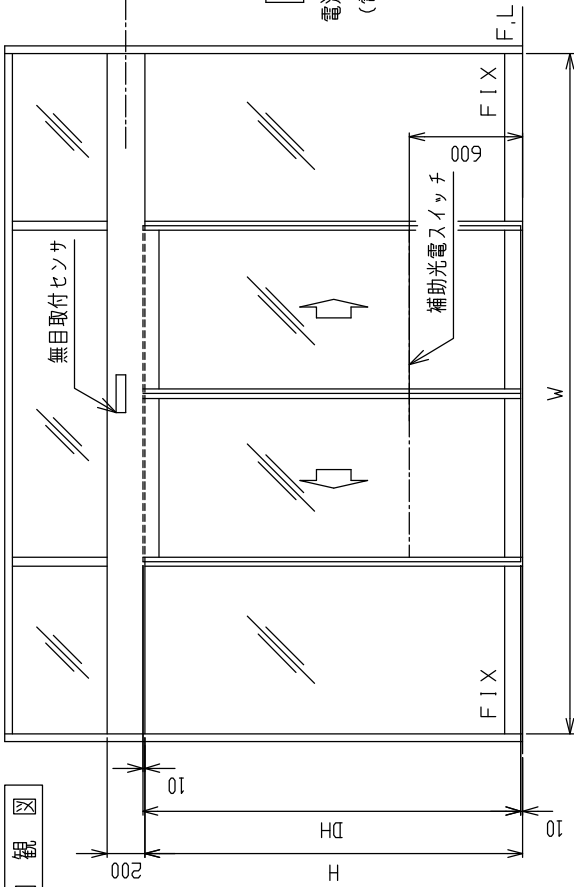


内観図

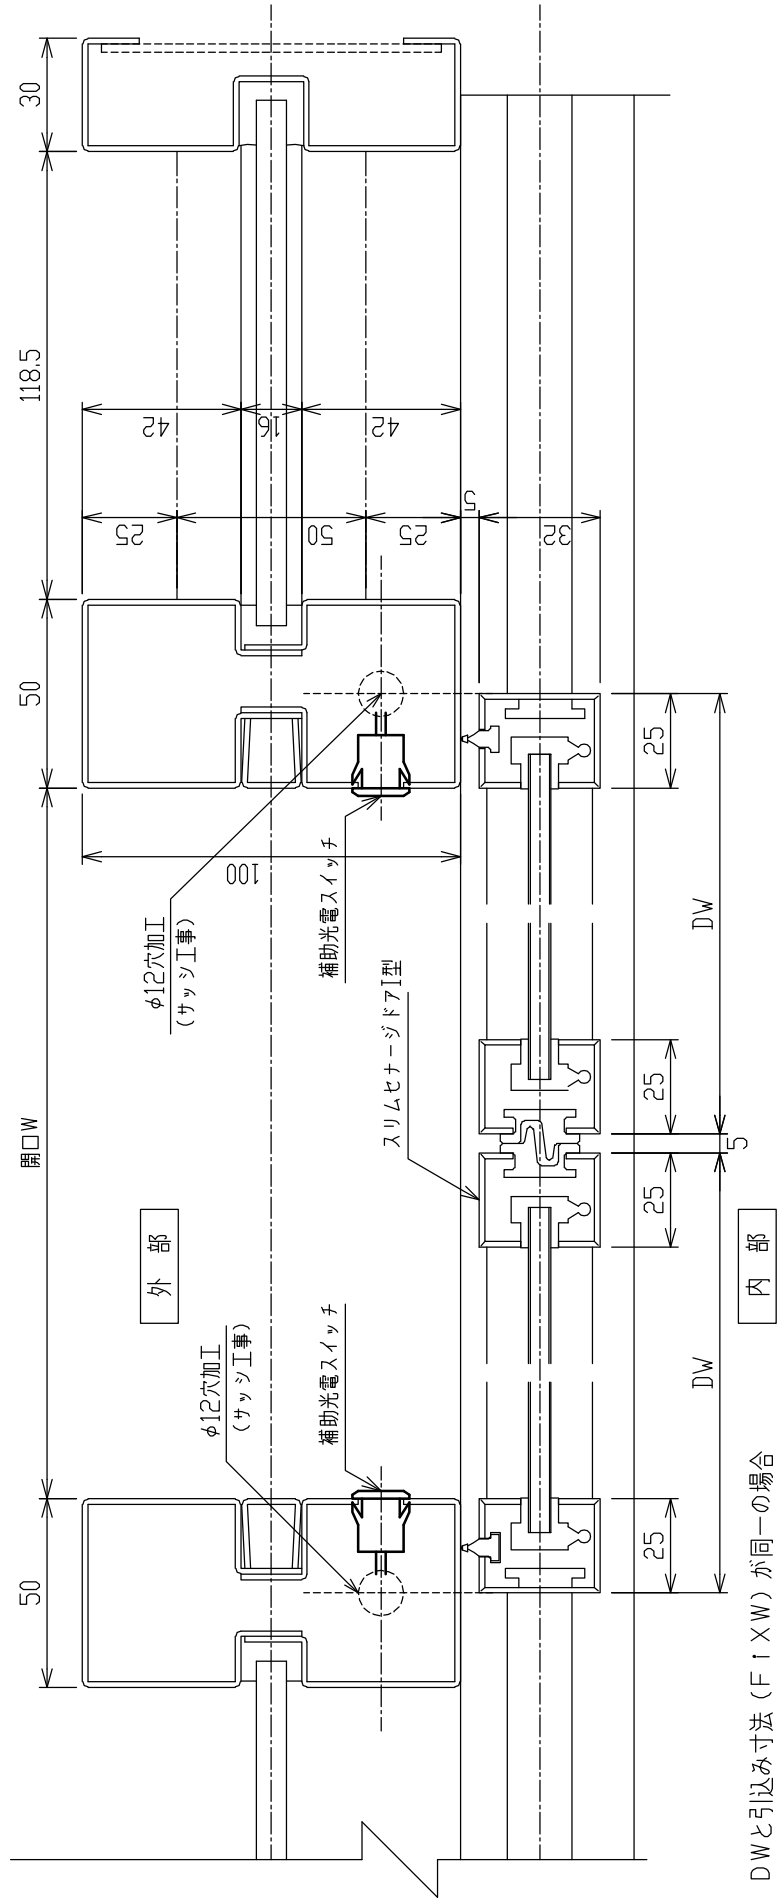

F B割付詳細図

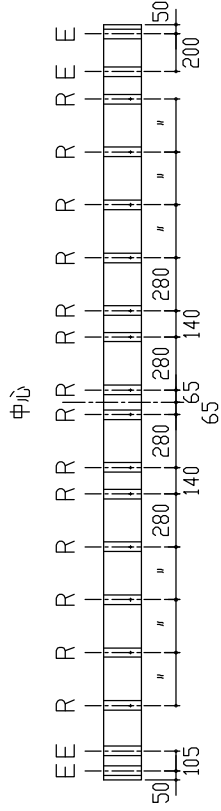

③ 注、DWと引込み寸法 (F1 X W) が同一の場合
引き残しが出る場合がありますのでご注意ください。

ステンレスサッシ 方立て通し納り	SOV-200KDC	片引き又は両引き	図番5-1	姿図・よこ断面図 F B割付図
------------------	------------	----------	-------	--------------------