折り戸納り

HB-SD-2

片折り戸

図番11-5　DDよこ断面図
FB配置図

HB-SD-2（片開）横断面図

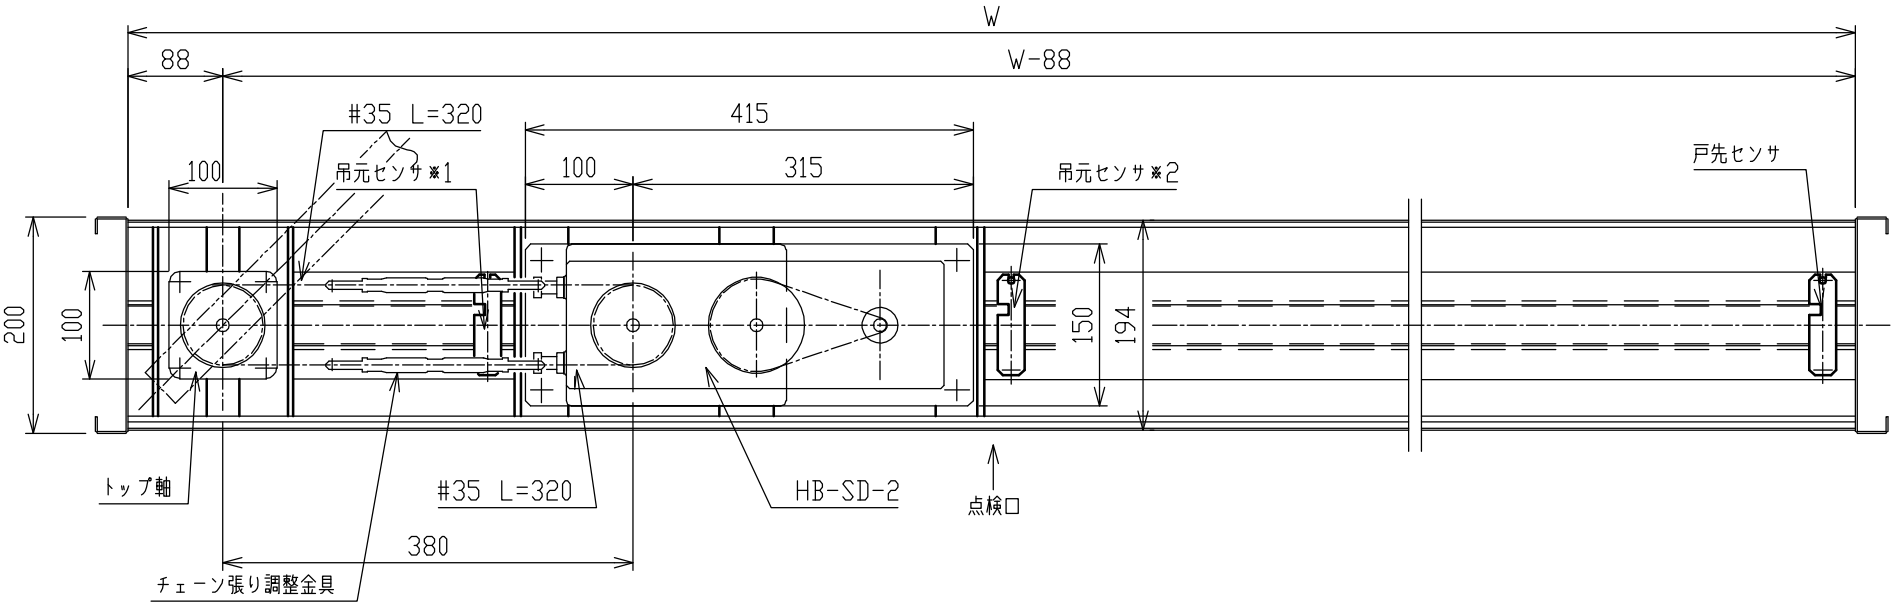

HB-SD-2（片開）FB配置図

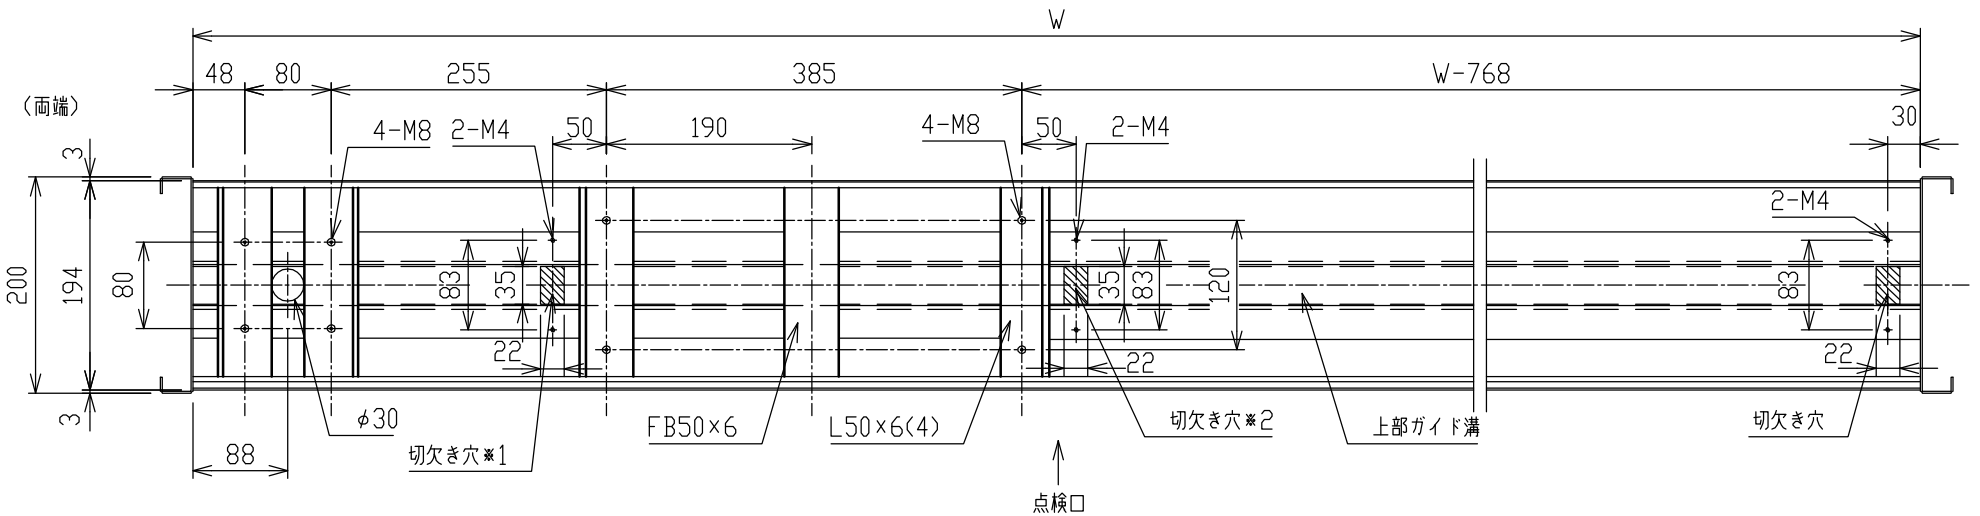

注1.W=850~1200の場合は、吊元センサ※1の取付位置で使用して下さい。
　　又W=1200~1500の場合は、吊元センサ※2の取付位置で使用して下さい。
注2.吊元側切欠き穴からローラを挿入してガイドローラベースの軸に固定し下さい。

Ⓢ