




内観

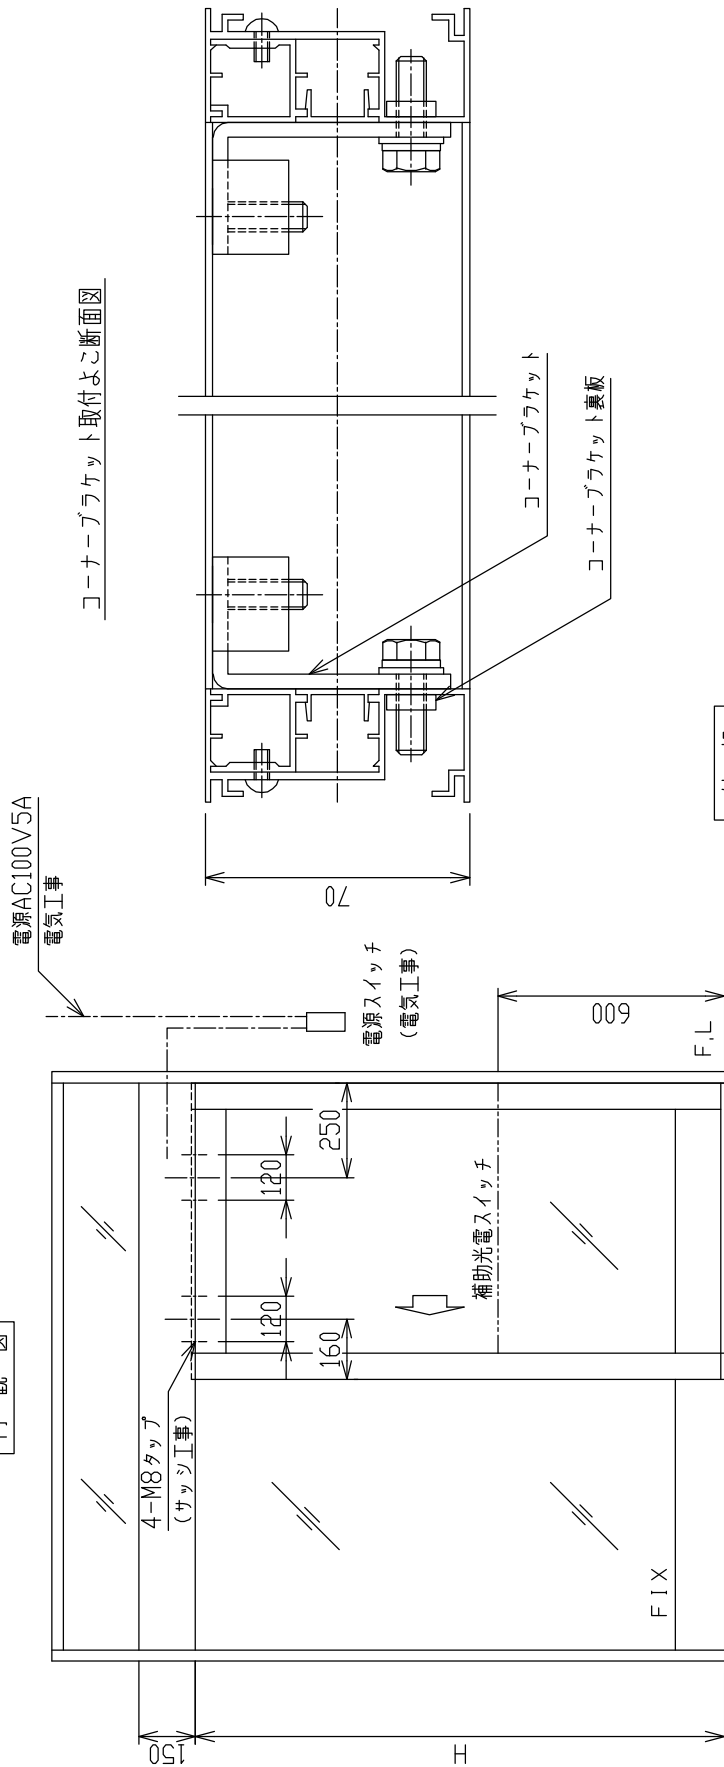

コーナーブラケット取付よこ断面図

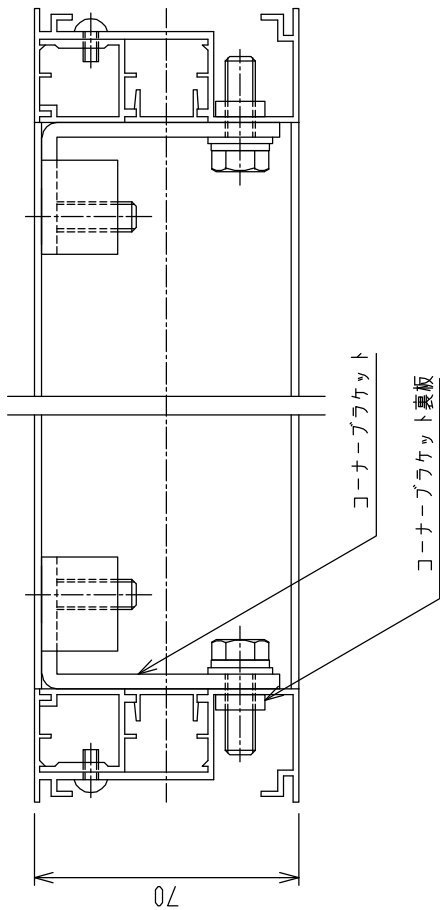

外部

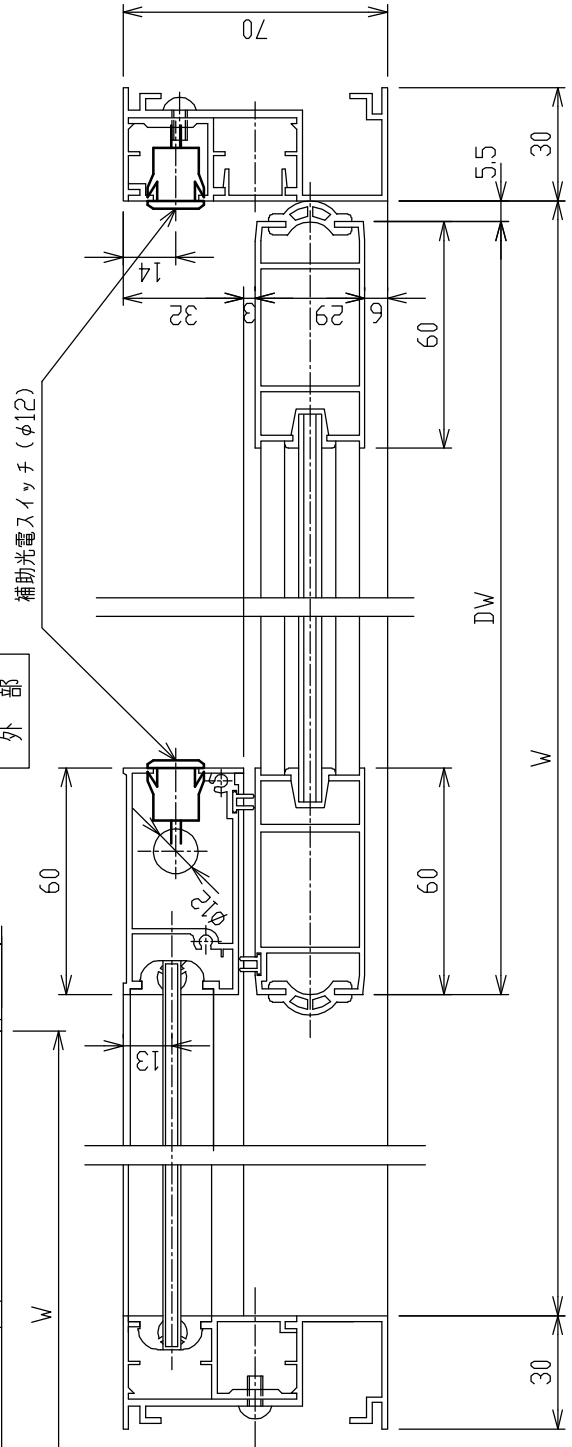

内部

アルミフロント70mm納り	SOT-T60KNB	片引き又は両引き	図番1-1	姿図 よこ断面図
---------------	------------	----------	-------	-------------