


使用機種	最大ドア質量 (kg)		伝達機構	
	片引き	引分け	Vバルト	歯付きバルト
SOV-60KLTM	65x1	30x2	◎	○
SOV-70KLDJM	70x1	35x2	◎	○
SOV-100KLDJM	75x1	50x2	◎	○
SOV-150KLTM	75x1	75x2	◎	○
SOV-160KLDJM	75x1	75x2	◎	○
SOV-200KLDJM	75x1	75x2	◎	○
SOV-200KNB	75x1	75x2	◎	◎

☆本図  
 ※ 伝達機構は◎印が標準、○印はオーダーです。  
 ※ 台板専用の戸車を使用する為、質量制限をしています。

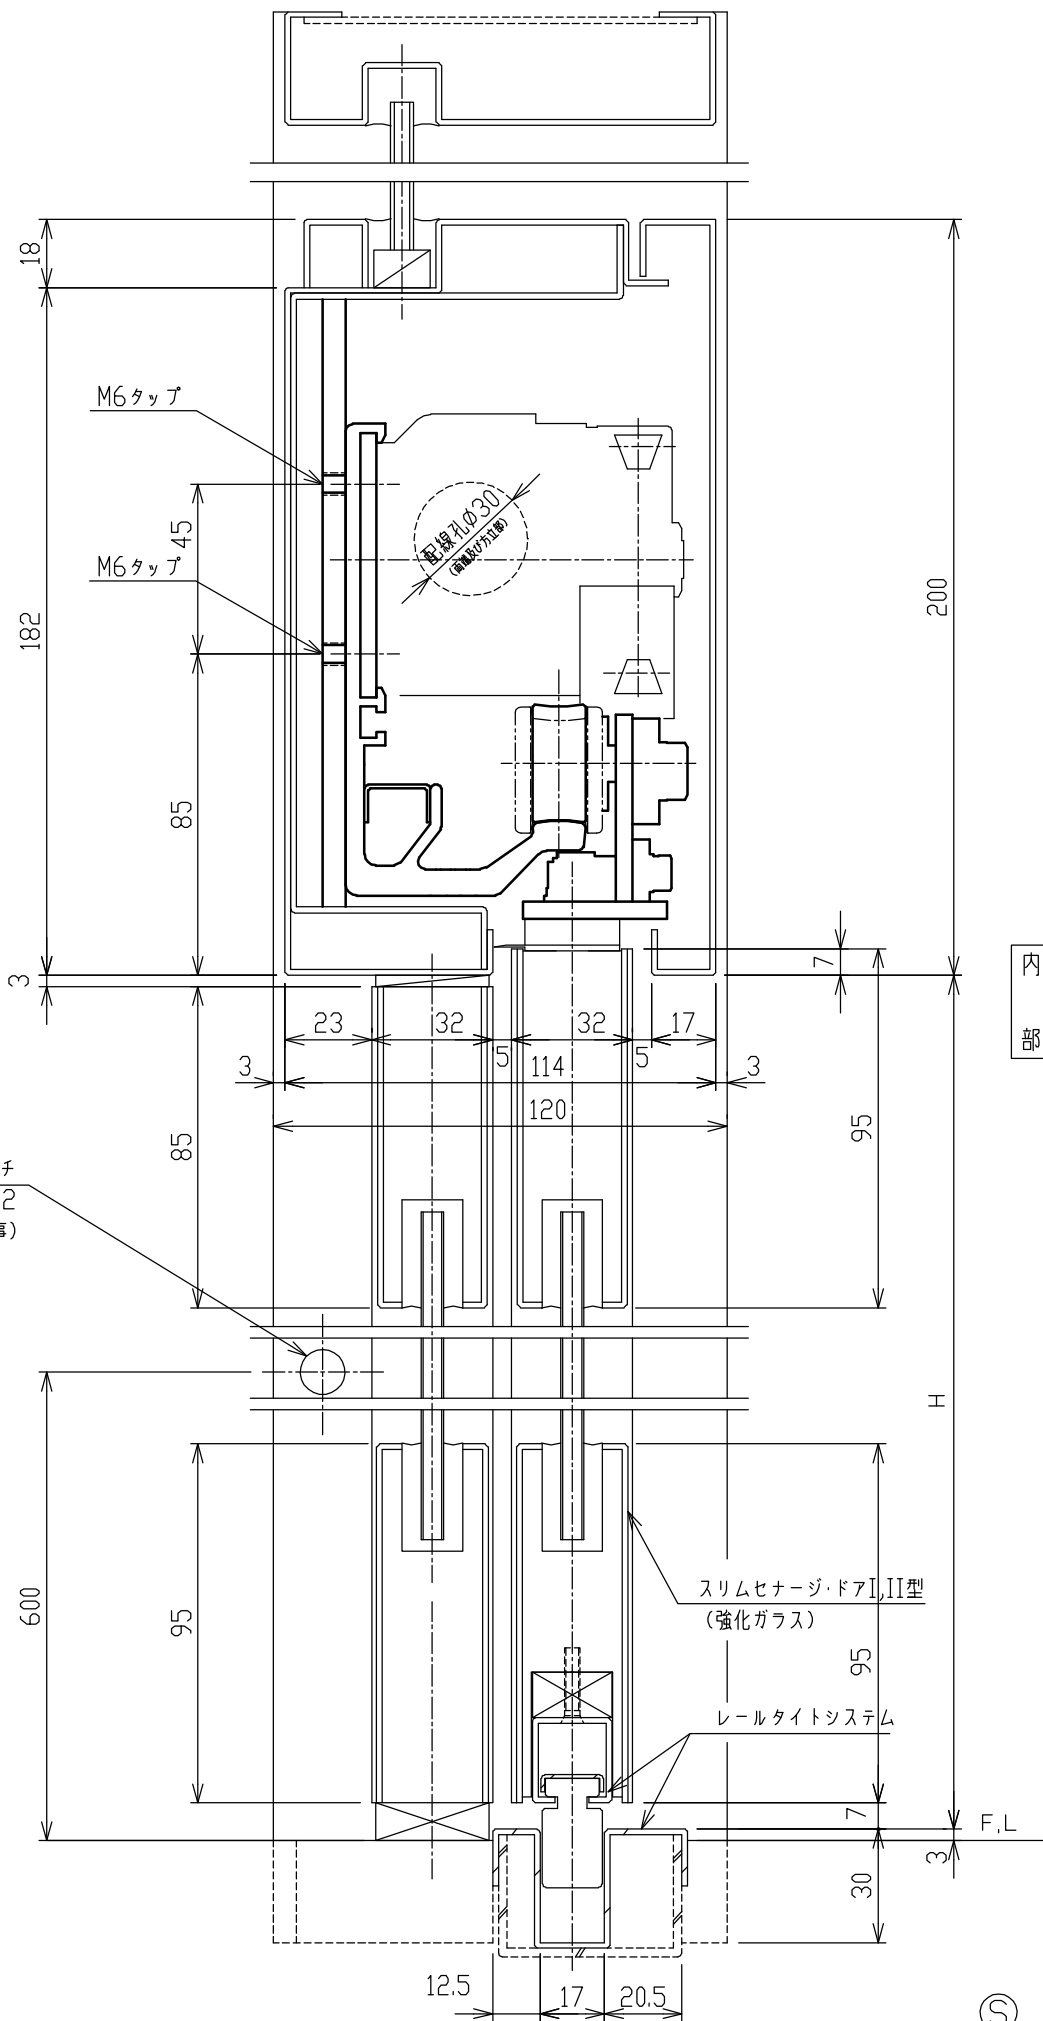

ステンレスサッシ 枠見込120mm レールタイトシステム納り	M3台板	片引き又は両引き	図番3-4 たて断面図
-----------------------------------	------	----------	-------------