ステンレスサッシ

SOV-200KDC

片引き又は両引き

図番4-1

姿図
FB割付図

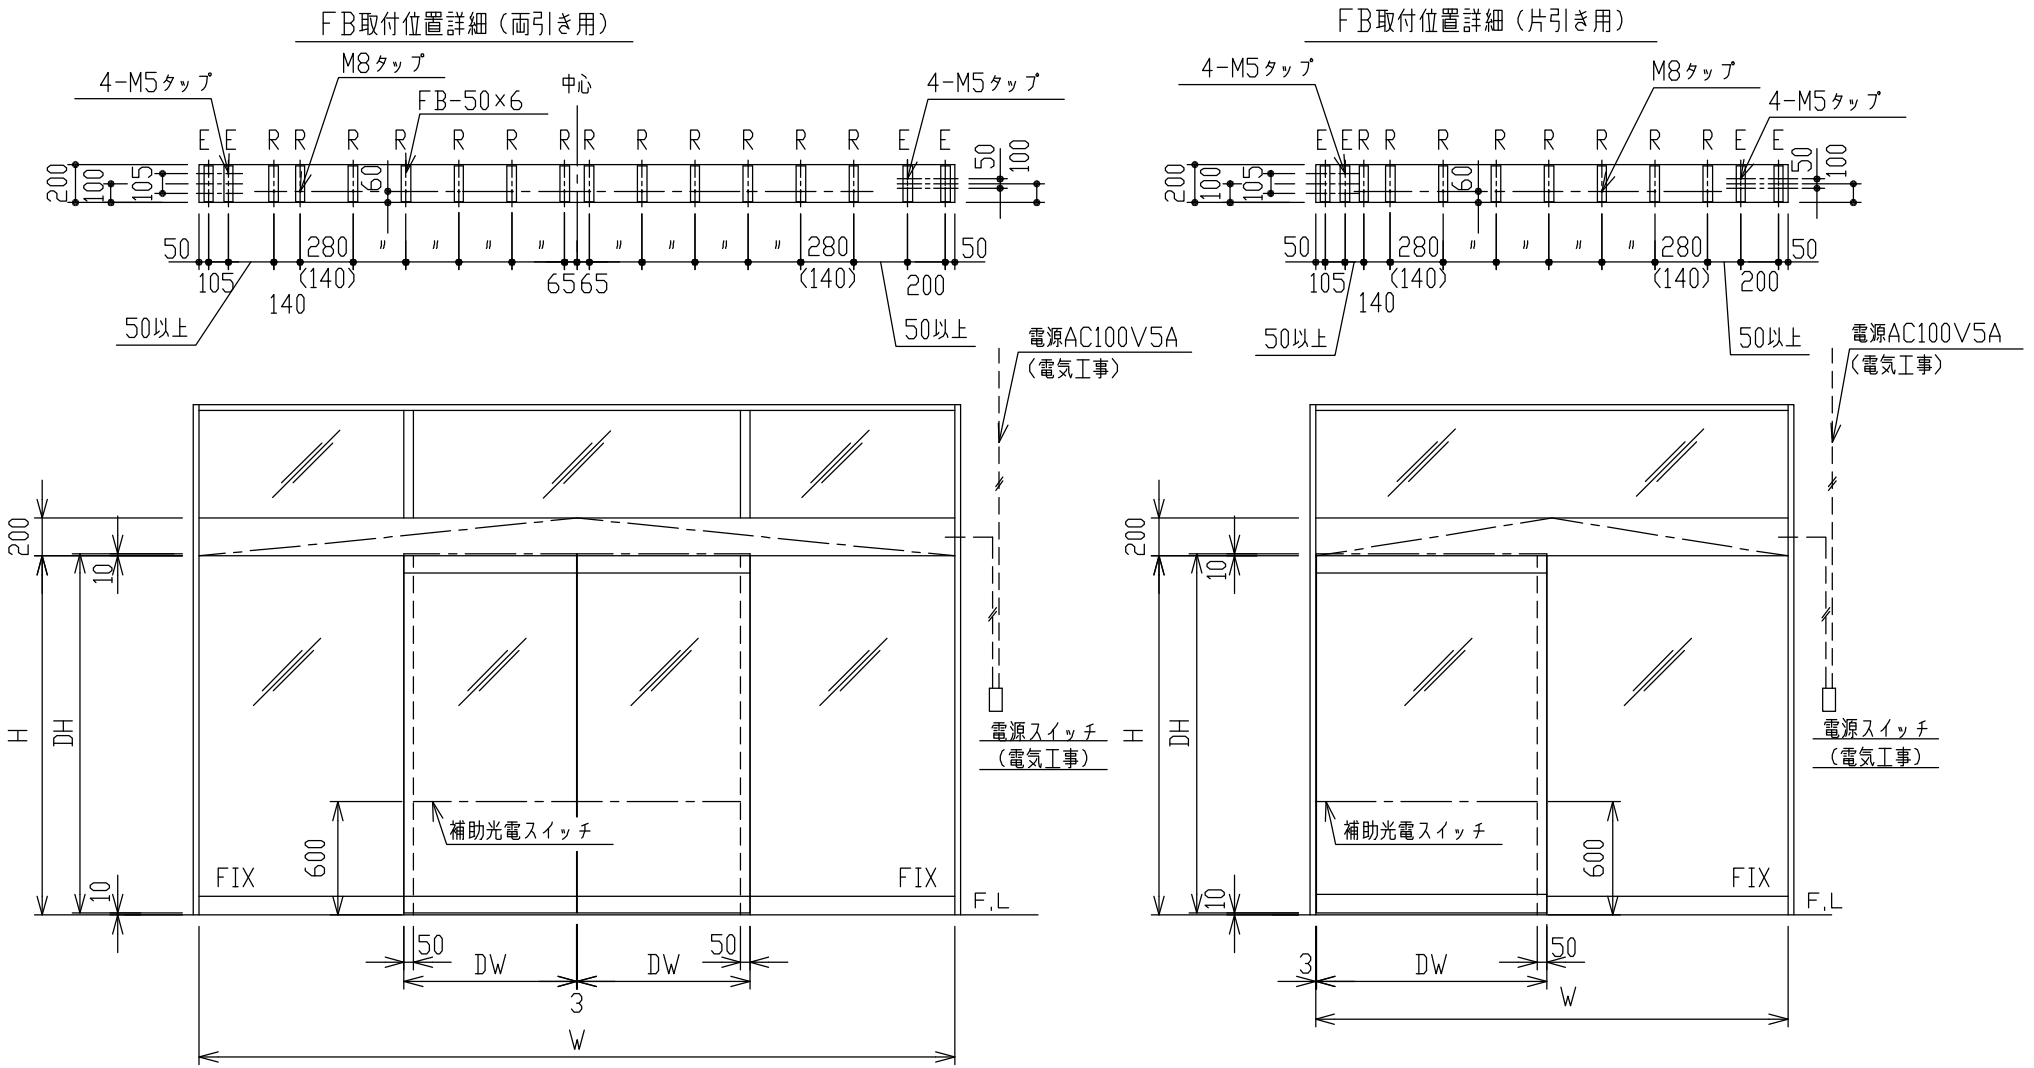

注、DWと引込寸法（F↑XW）が同一の場合
引き残しが出る場合がありますのでご注意下さい。