




無日展開図

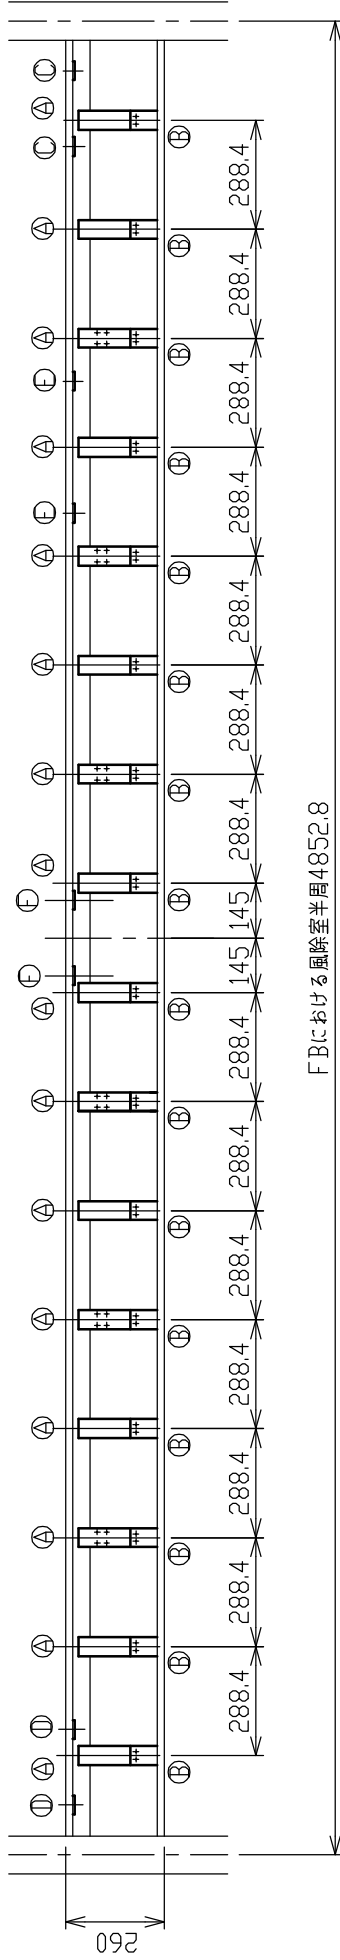

FBにおける風除室半径4852.8

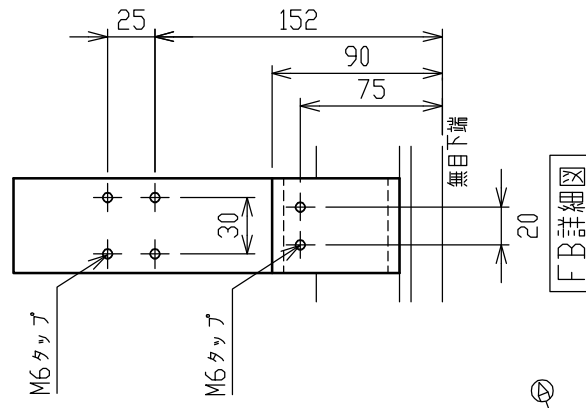

FB詳細図

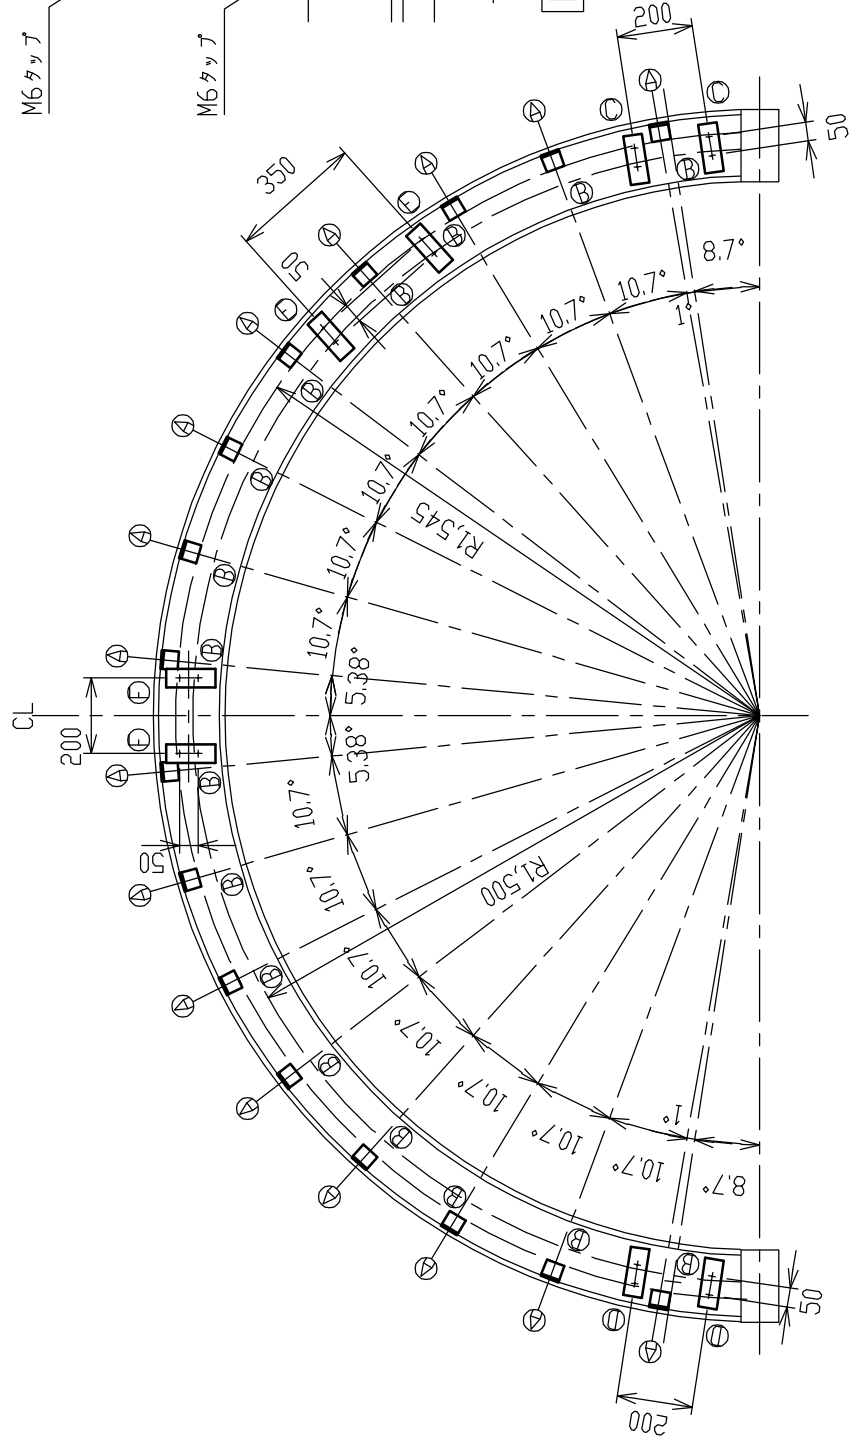

円形ドア納り 1500R

SOT-R200

両引き

図番 8-4

1500R
FB割付図