



姿図・たて/よこ断面図

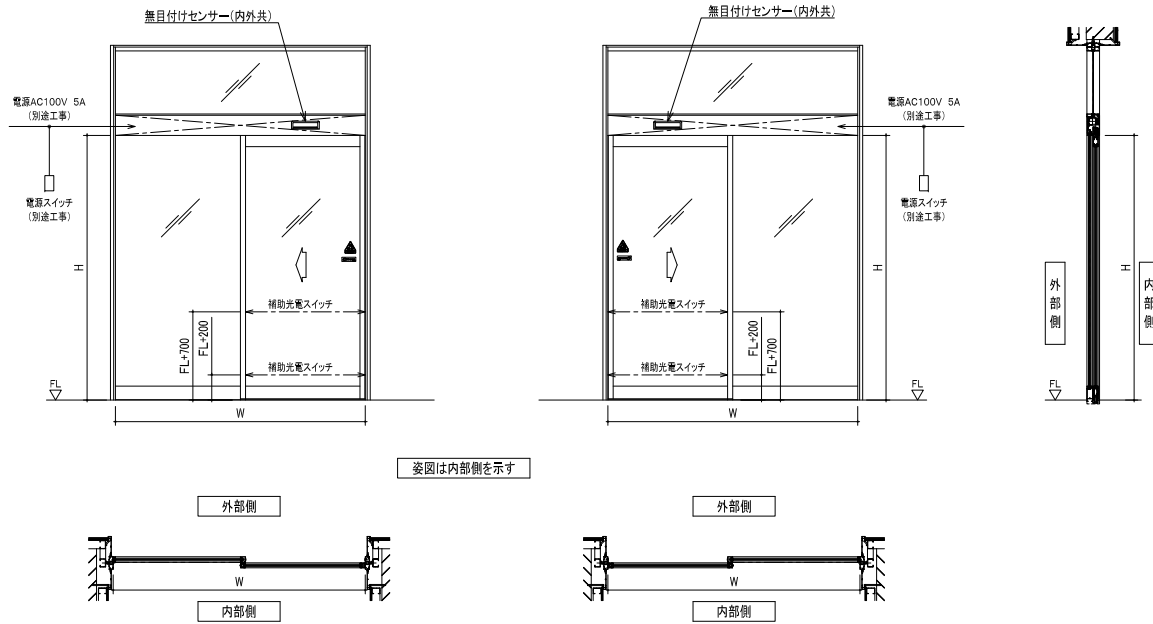


姿図は内部側を示す

よこ断面詳細図

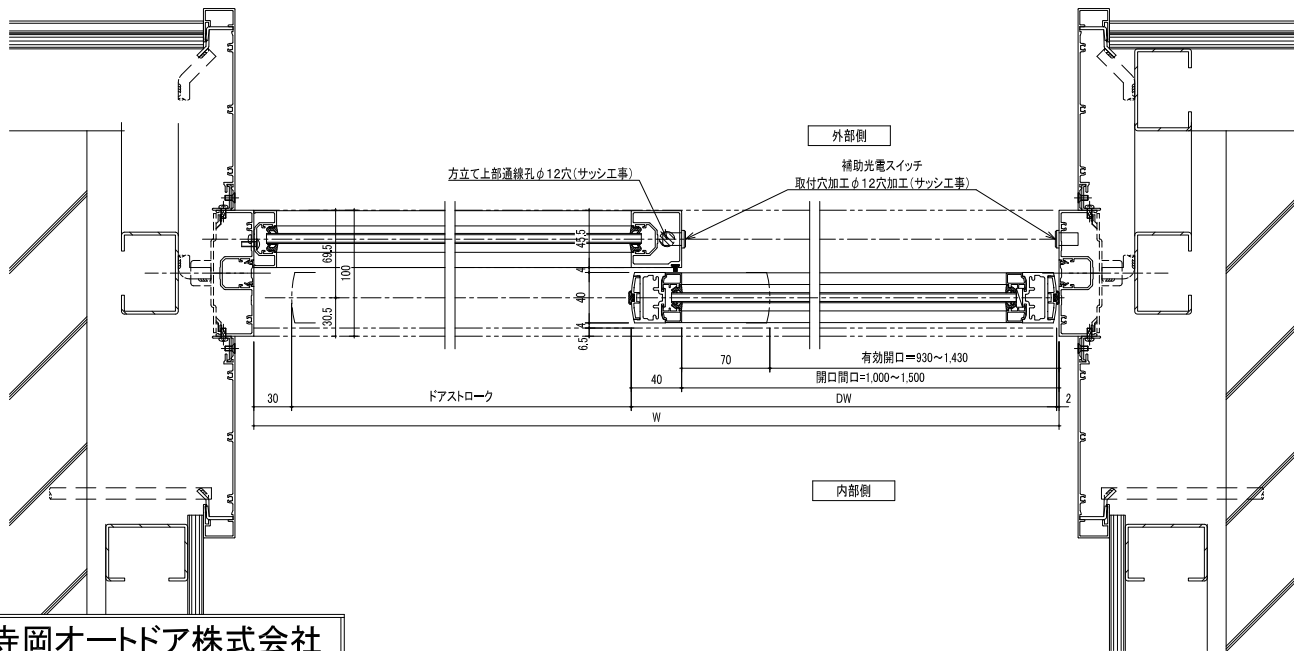

寺岡オートドア株式会社

たて断面詳細図

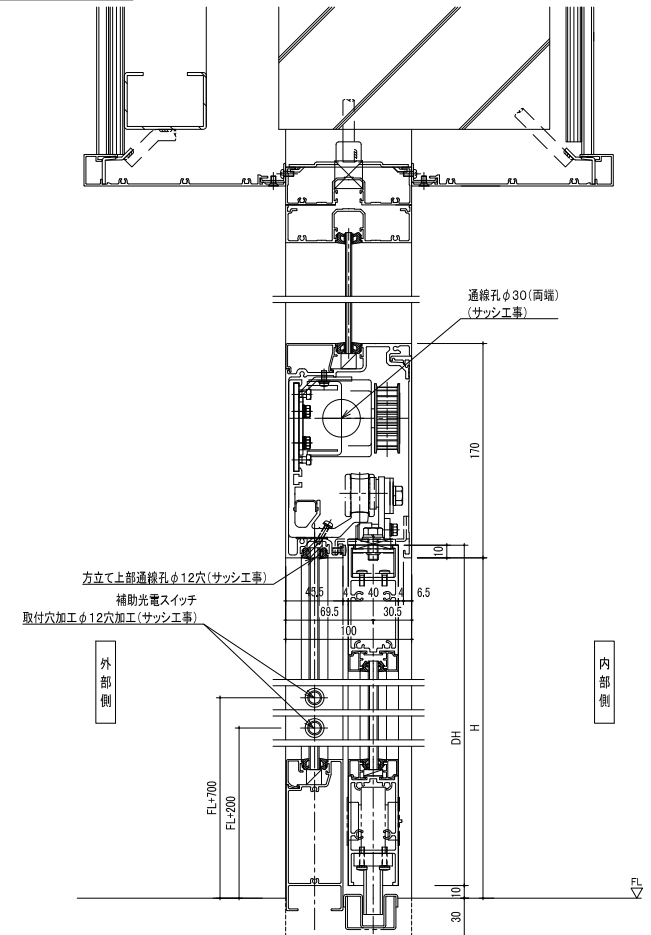

仕様	
開閉方式	片引き
サッシ枠 材質・仕上げ	アルミニウム合金
扉 材質・仕上げ	框扉 扉質量: 75kg以下 アルミニウム合金
ガラス	強化ガラス 8t 透明
自動ドア装置	ENTRARD-I
検出装置	内部 近赤外線反射型センサー(無目付け)
	外部 近赤外線反射型センサー(無目付け)
補助光電スイッチ	近赤外線透過型センサー 2ビーム
設置場所	売店
建物用途	医療福祉施設
	縮尺 1/30
図番	01-10-02
更新日	****
作図日	'11.04.01