
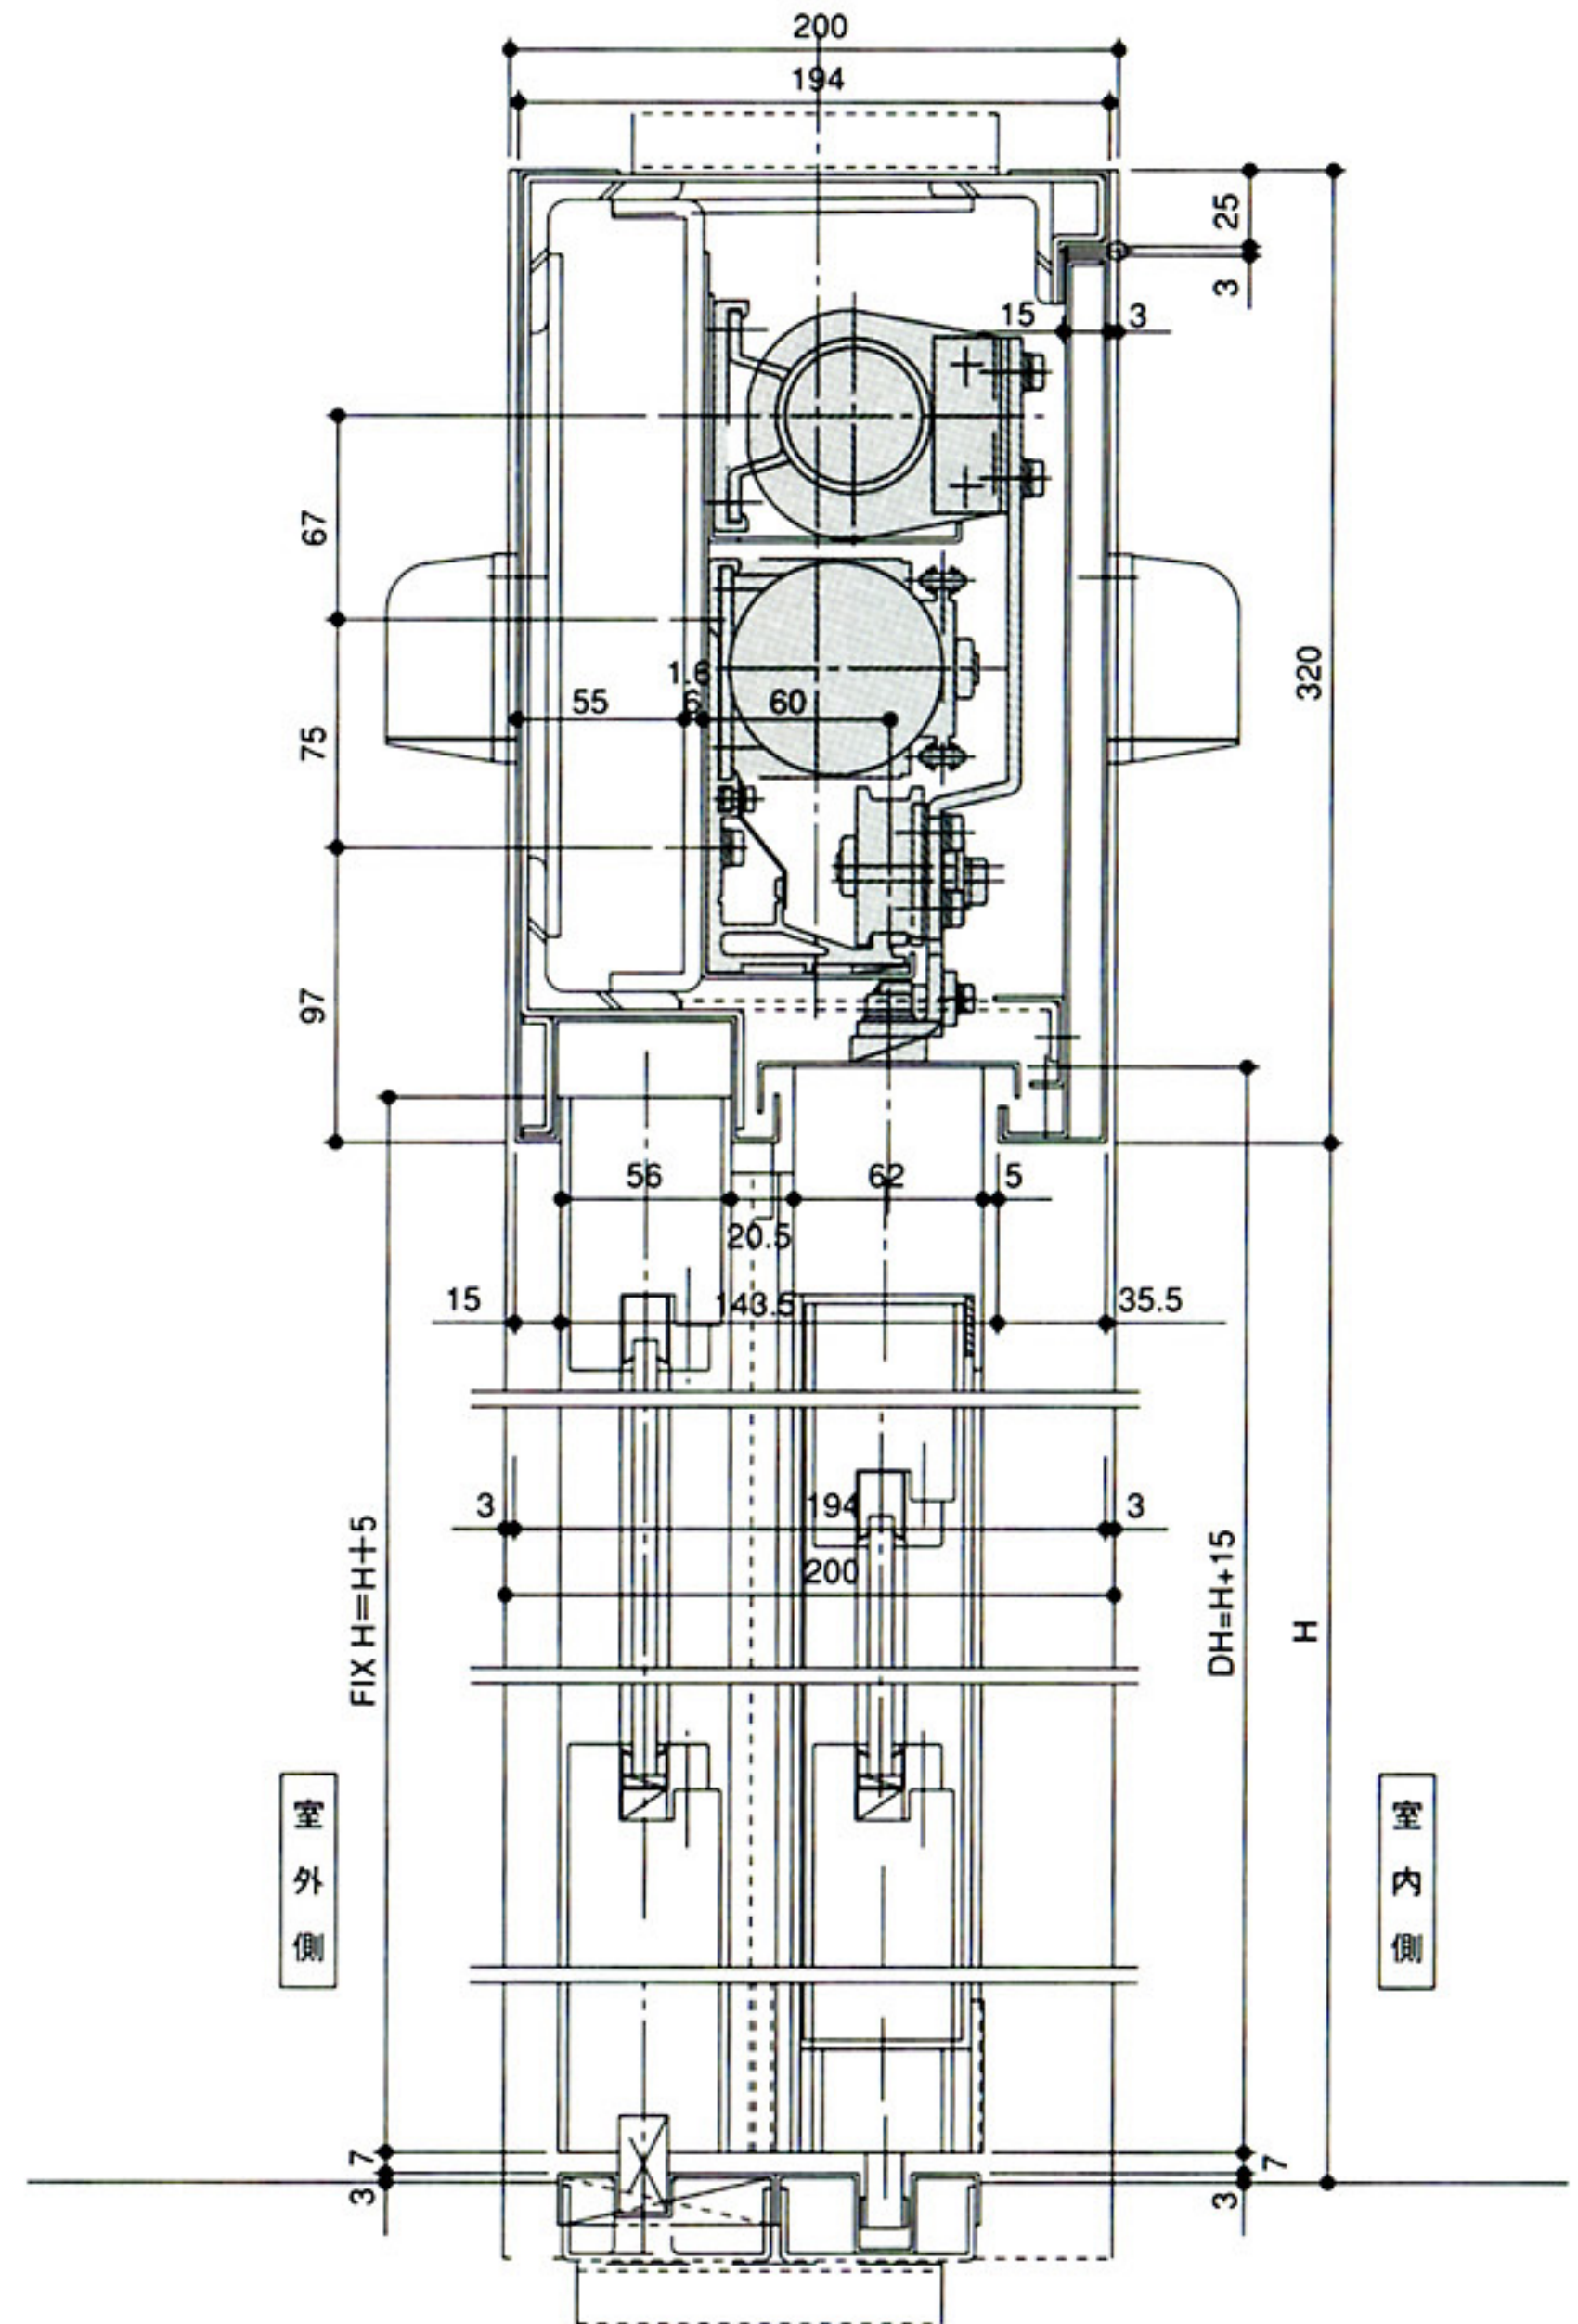
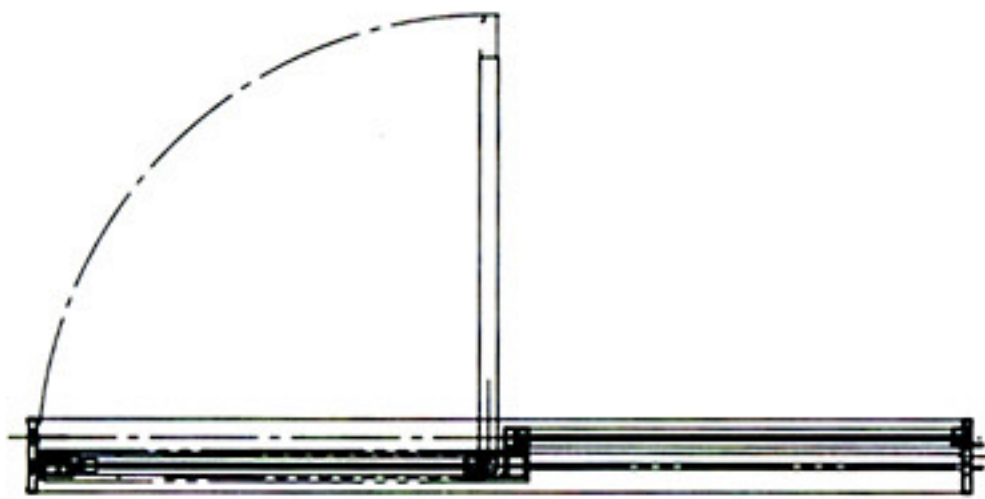


特定防火設備 (テラオカ片引き自動防火戸 SUS1・片開き機構付き)

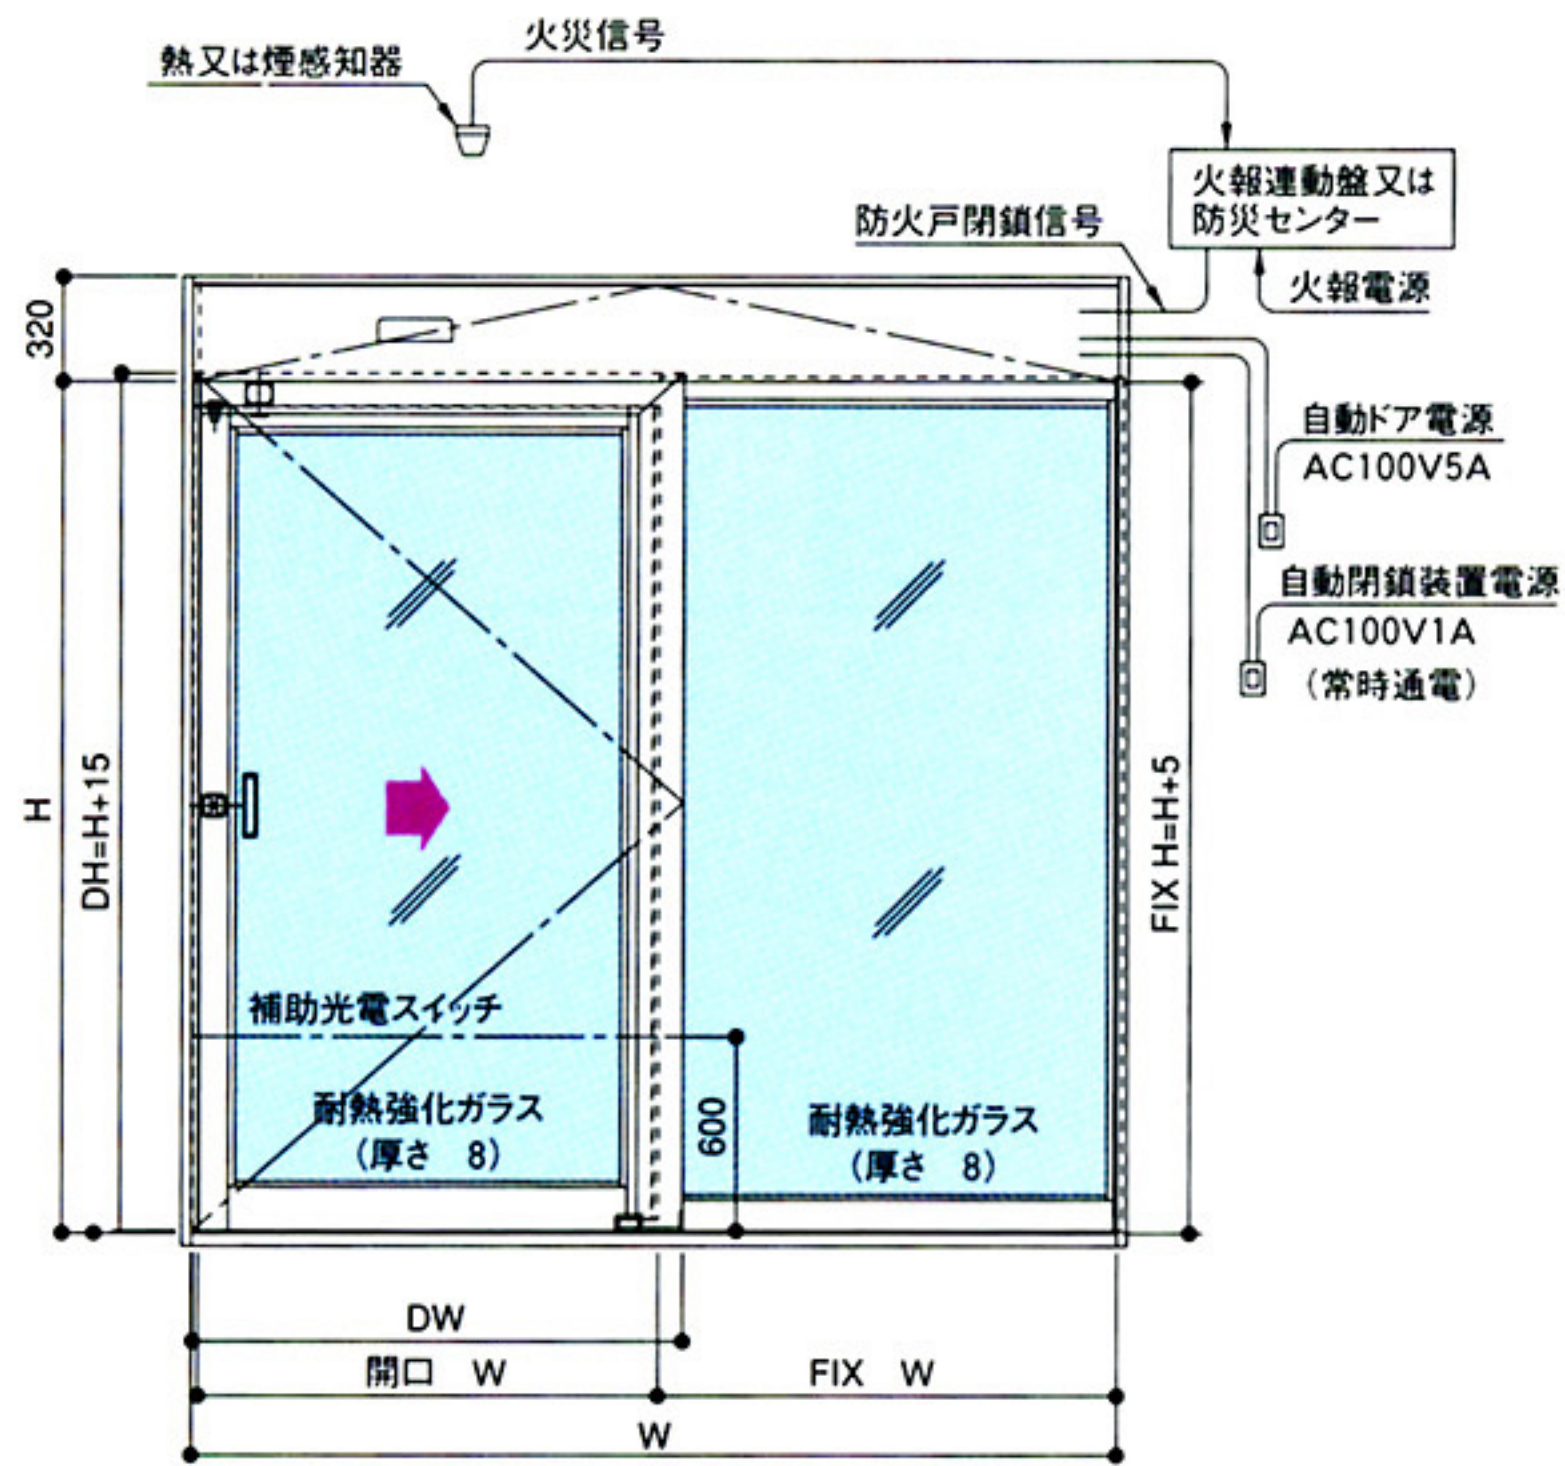

※特定防火設備は、サッシ、ガラス、自動ドア装置の一体で、個別認定を受けています。